


MAGASFÖLDSZINT

FŐLÉPCSŐHÁZ
Σ felület: ~534 m²

MELLÉKLÉPCSŐHÁZ
Σ felület: ~503 m²

FOLYOSÓ
Σ felület: ~3440 m²

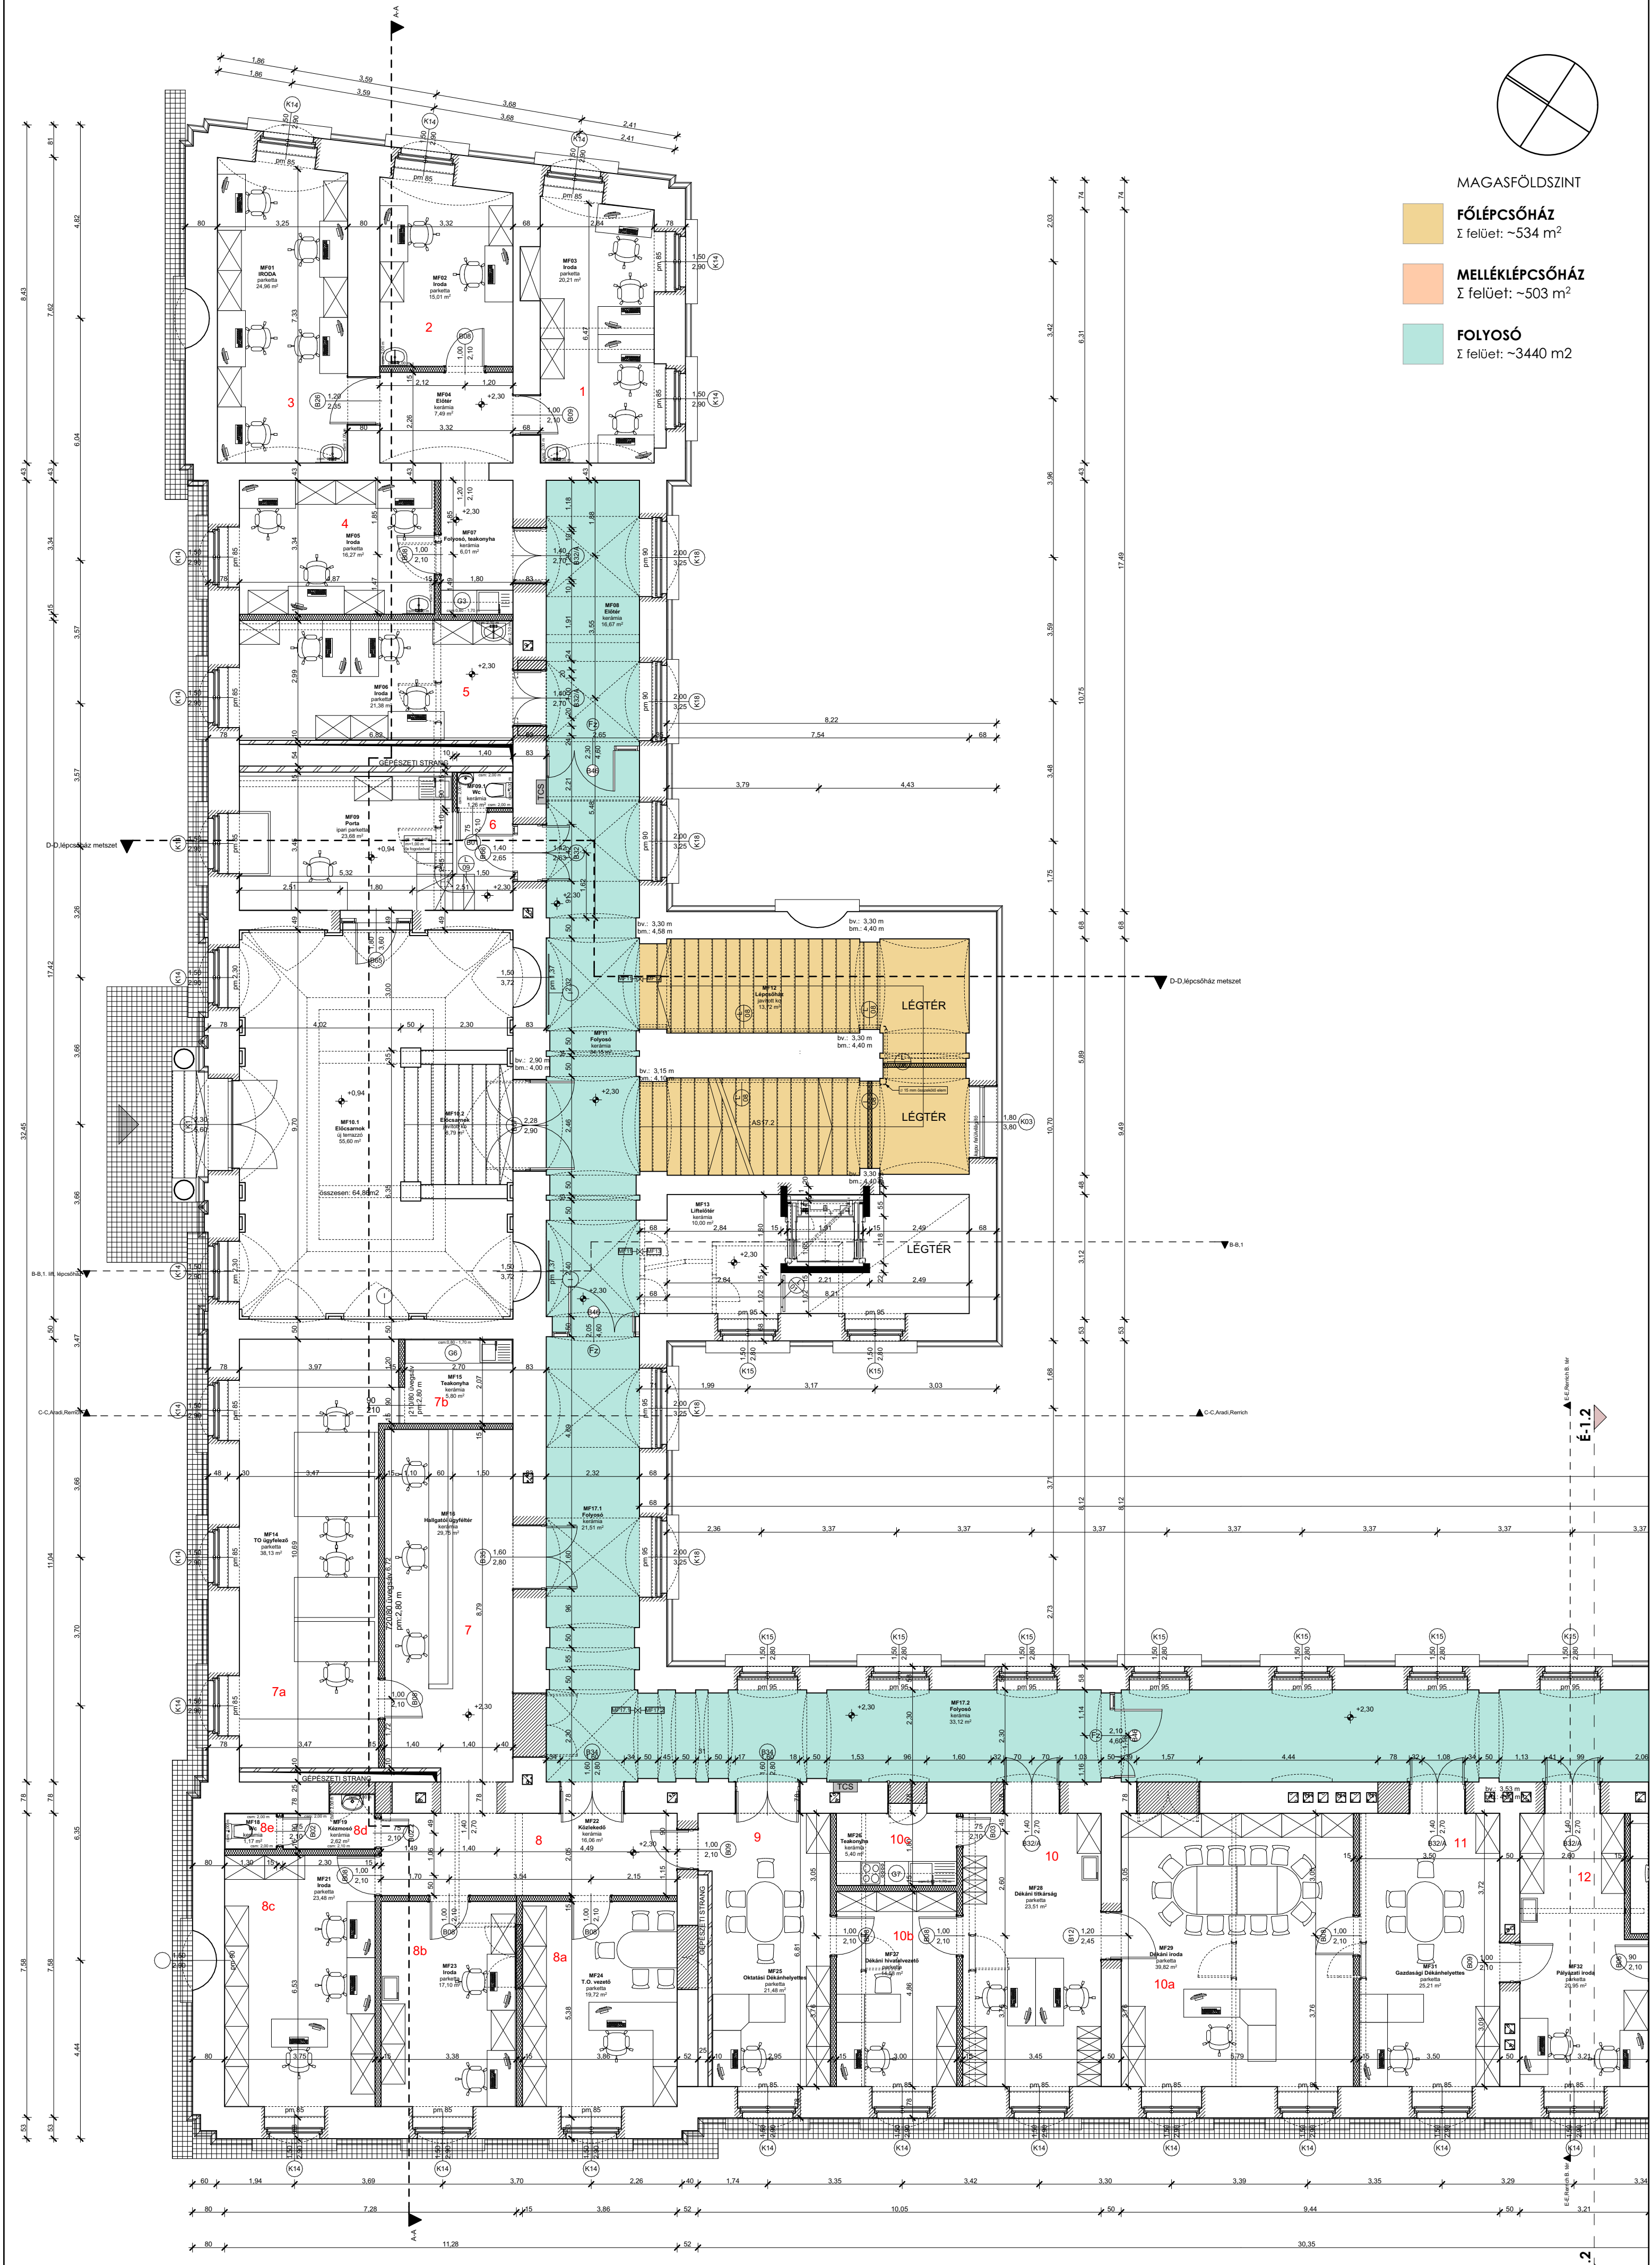


MAGASFÖLDSZINT

FŐLÉPCSŐHÁZ
Σ felület: ~534 m²

MELLÉKLÉPCSŐHÁZ
Σ felület: ~503 m²

FOLYOSÓ
Σ felület: ~3440 m²



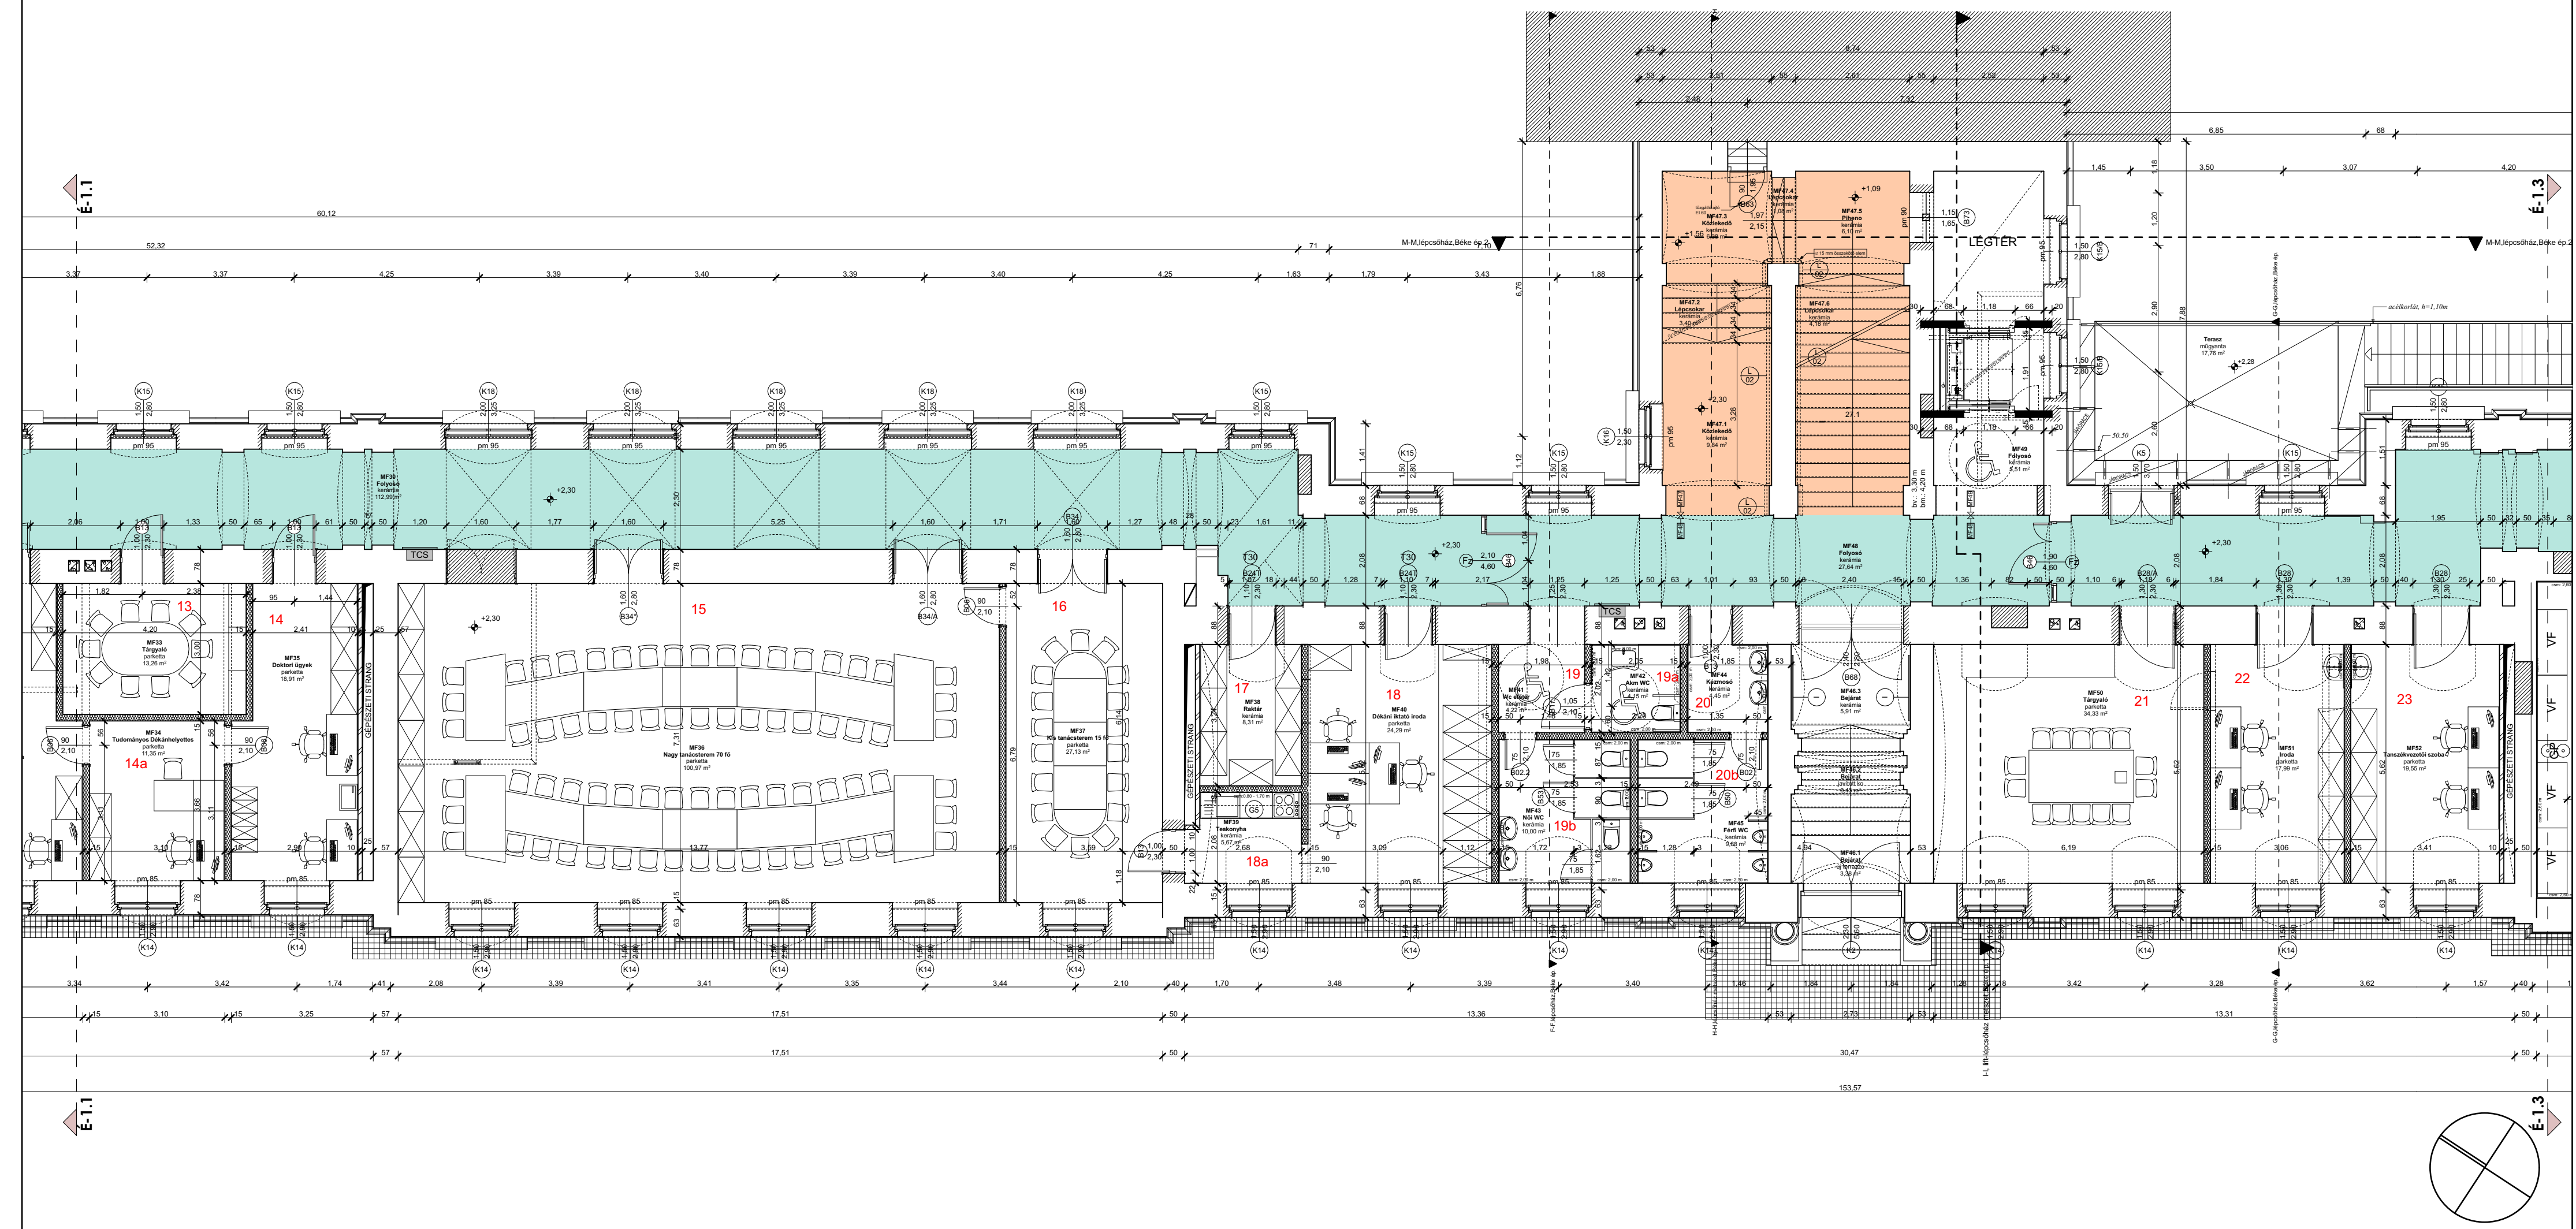



MAGASFÖLDSZINT

FŐLÉPCSŐHÁZ
Σ felület: ~534 m²

MELLÉKLÉPCSŐHÁZ
Σ felület: ~503 m²

FOLYOSÓ
Σ felület: ~3440 m²

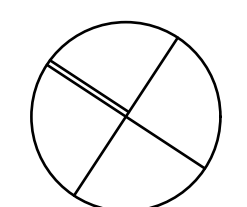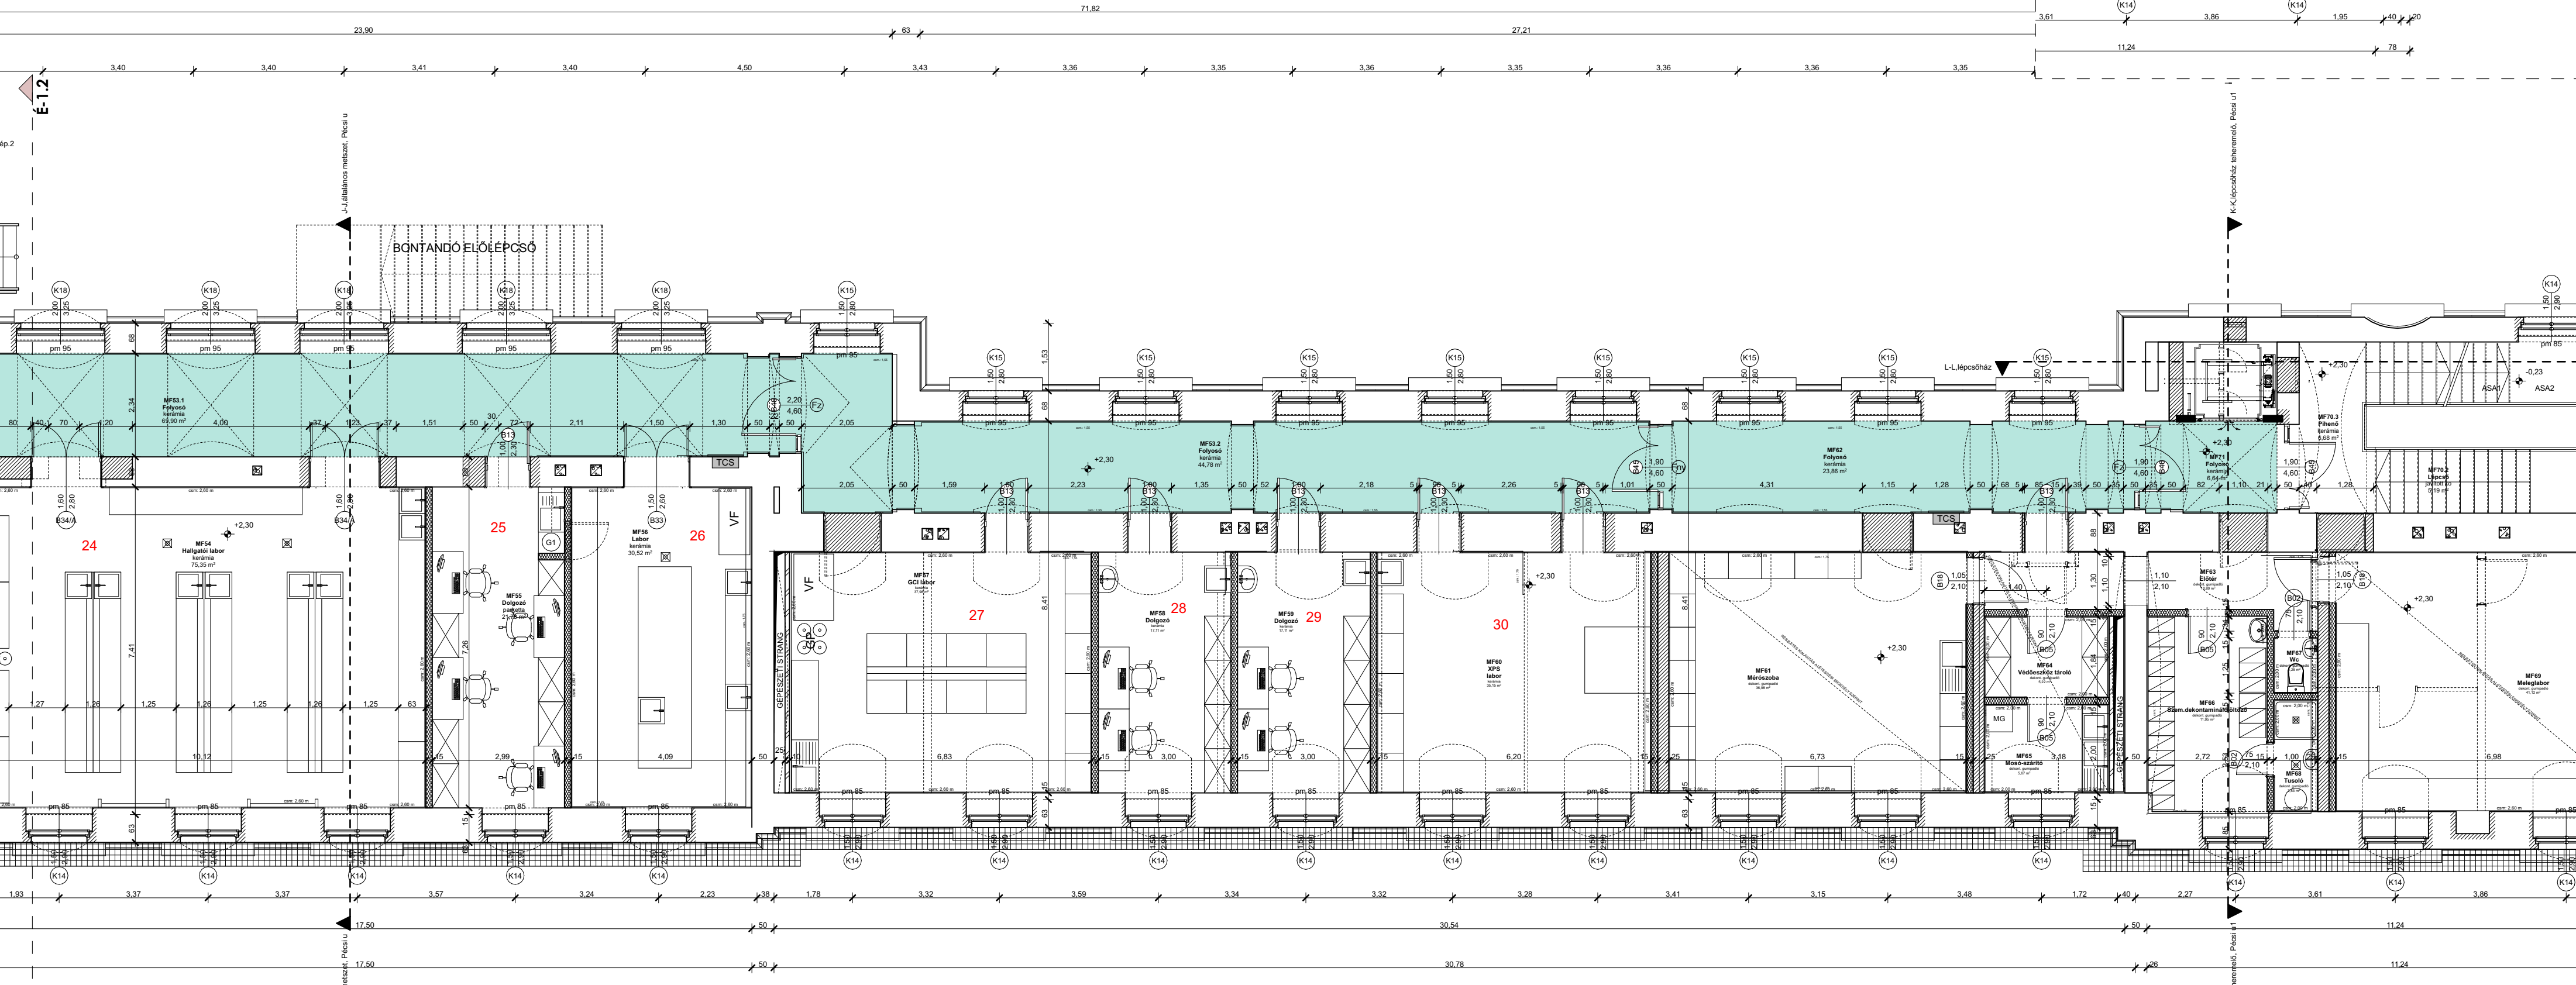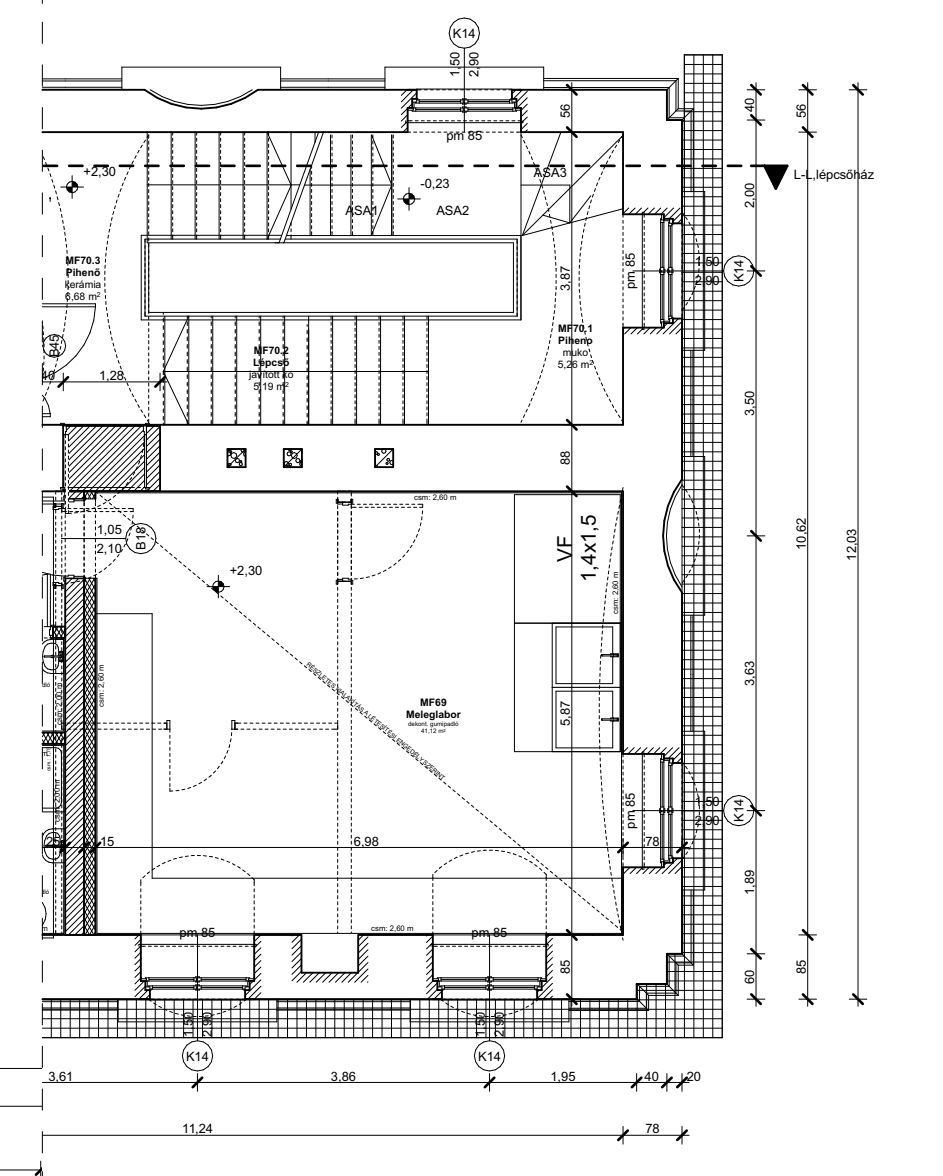

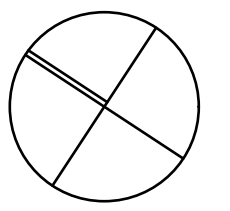


I. EMELET

FŐLÉPCSŐHÁZ
Σ felület: ~534 m²

MELLÉKLÉPCSŐHÁZ
Σ felület: ~503 m²

FOLYOSÓ
Σ felület: ~2910 m²

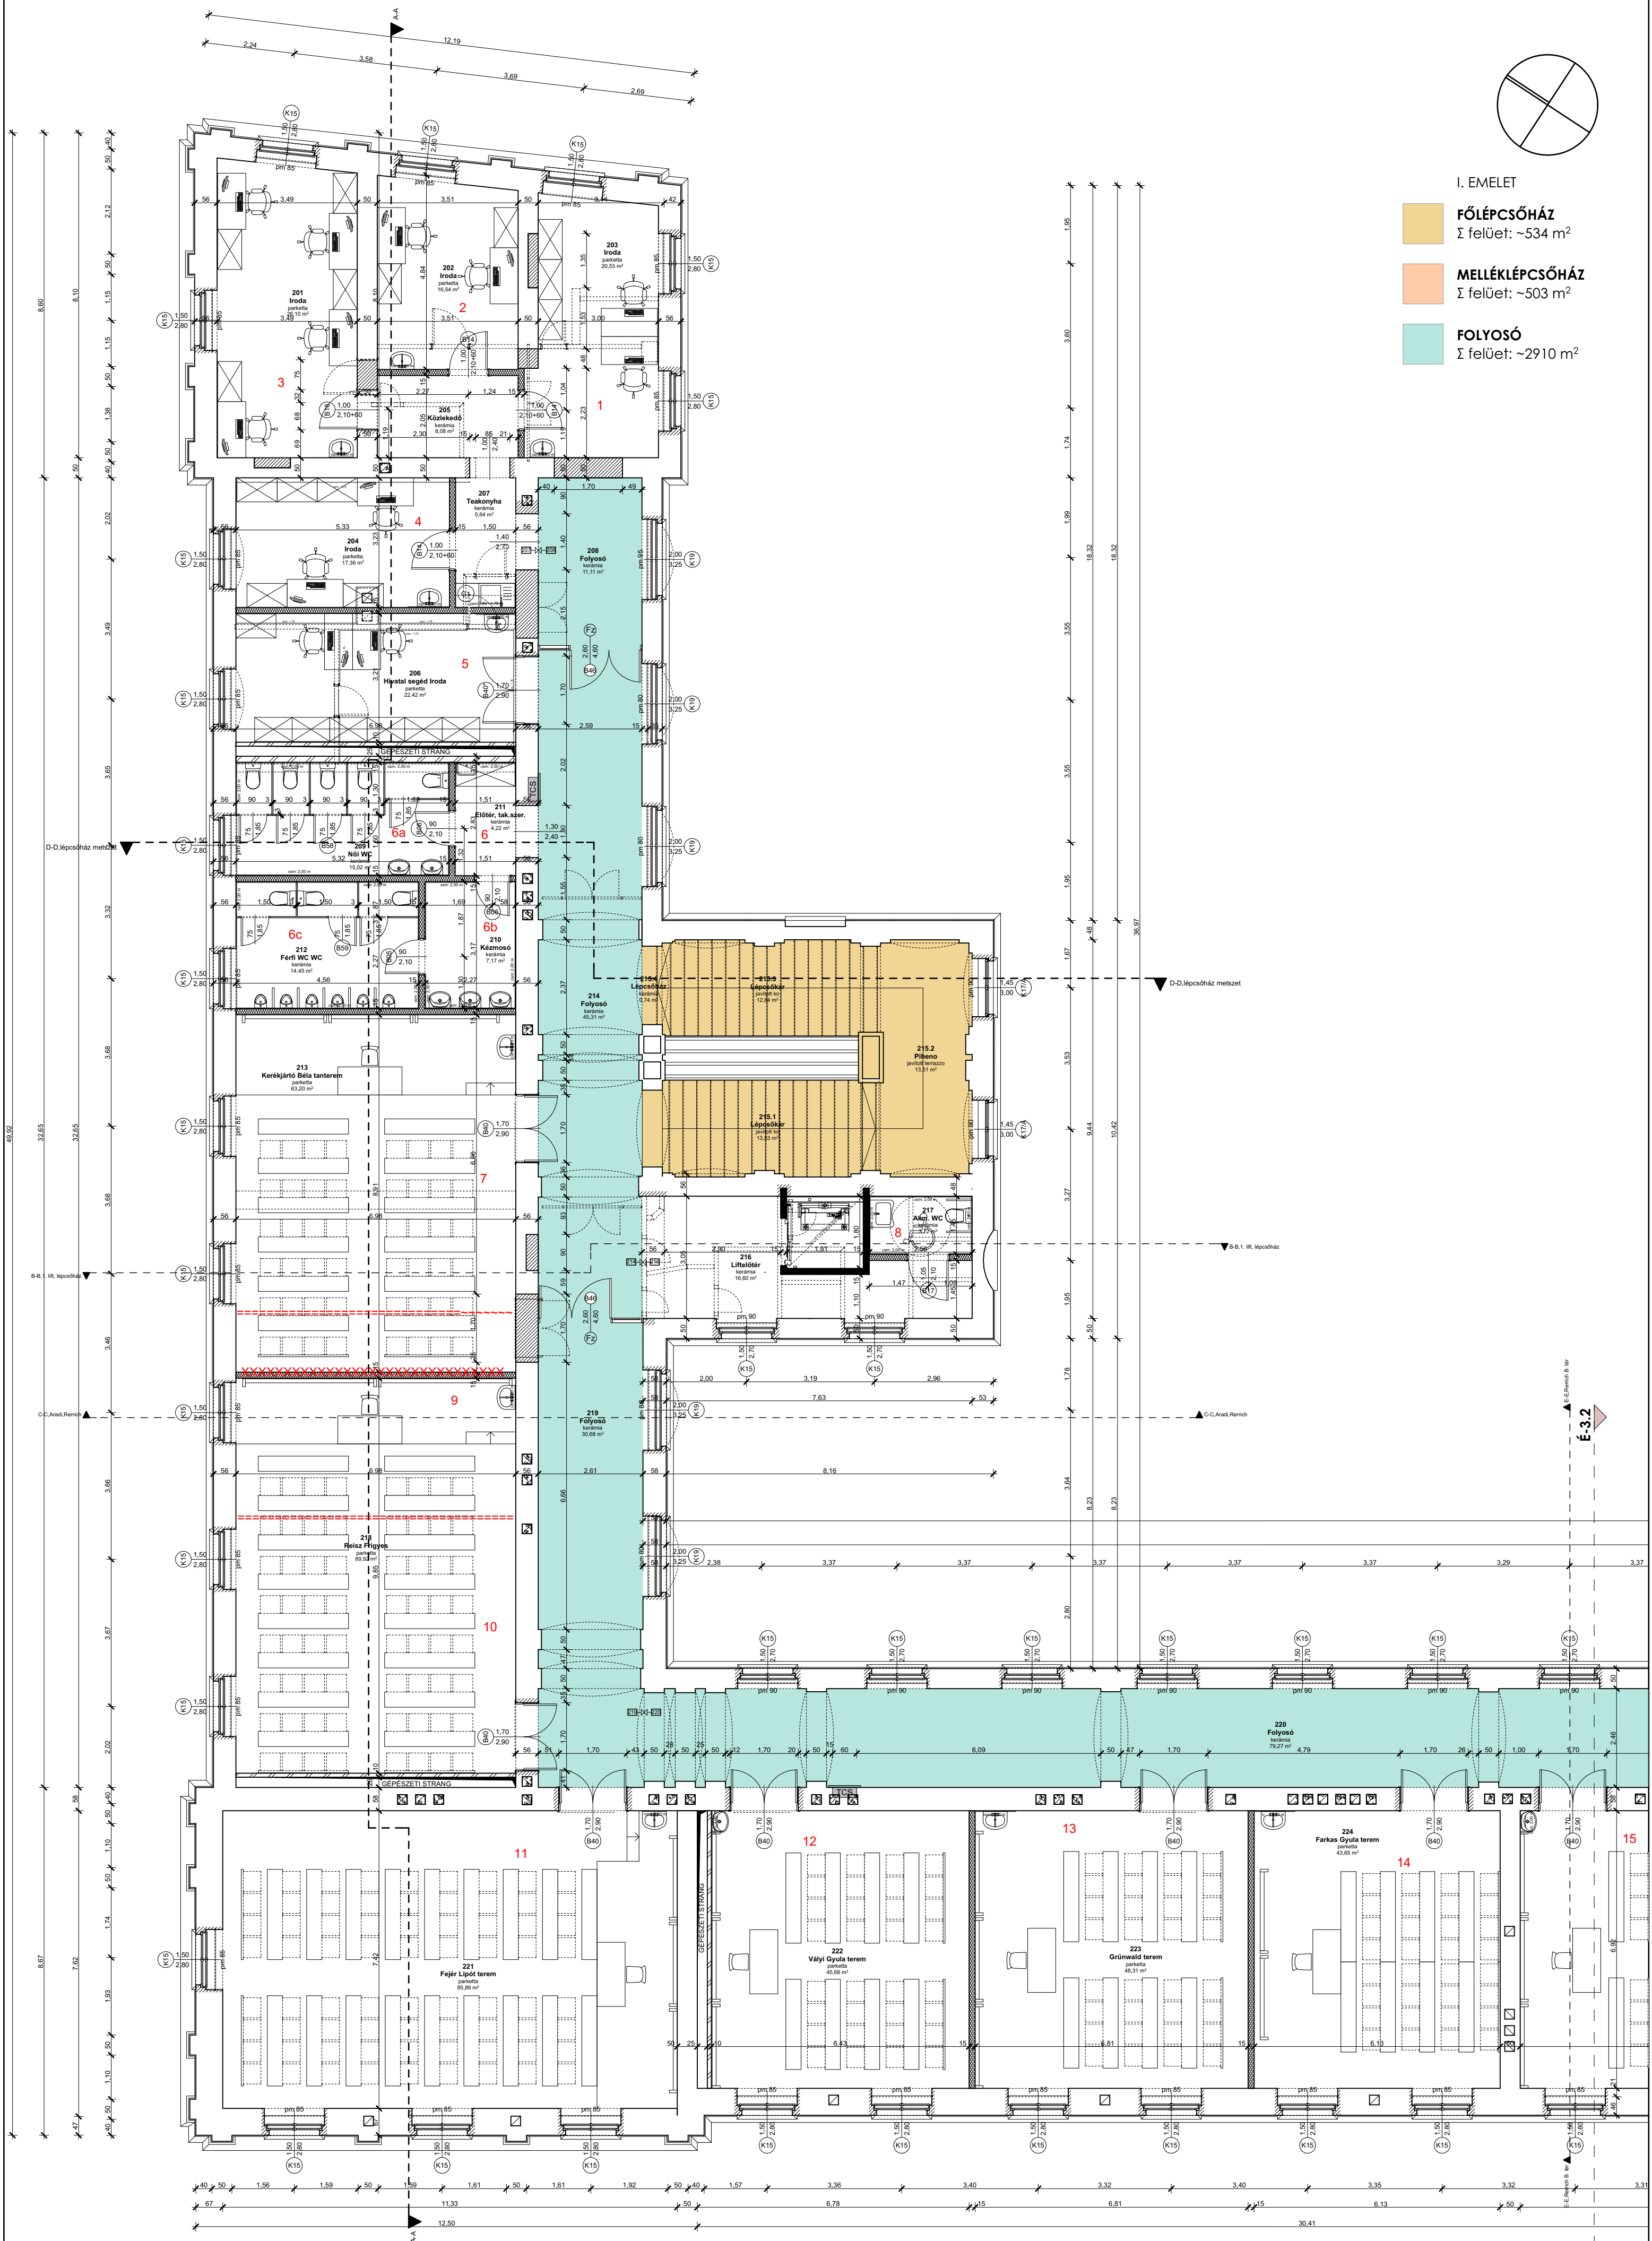


I. EMELET

FŐLÉPCSŐHÁZ
Σ felület: ~534 m²

MELLÉKLÉPCSŐHÁZ
Σ felület: ~503 m²

FOLYOSÓ
Σ felület: ~2910 m²



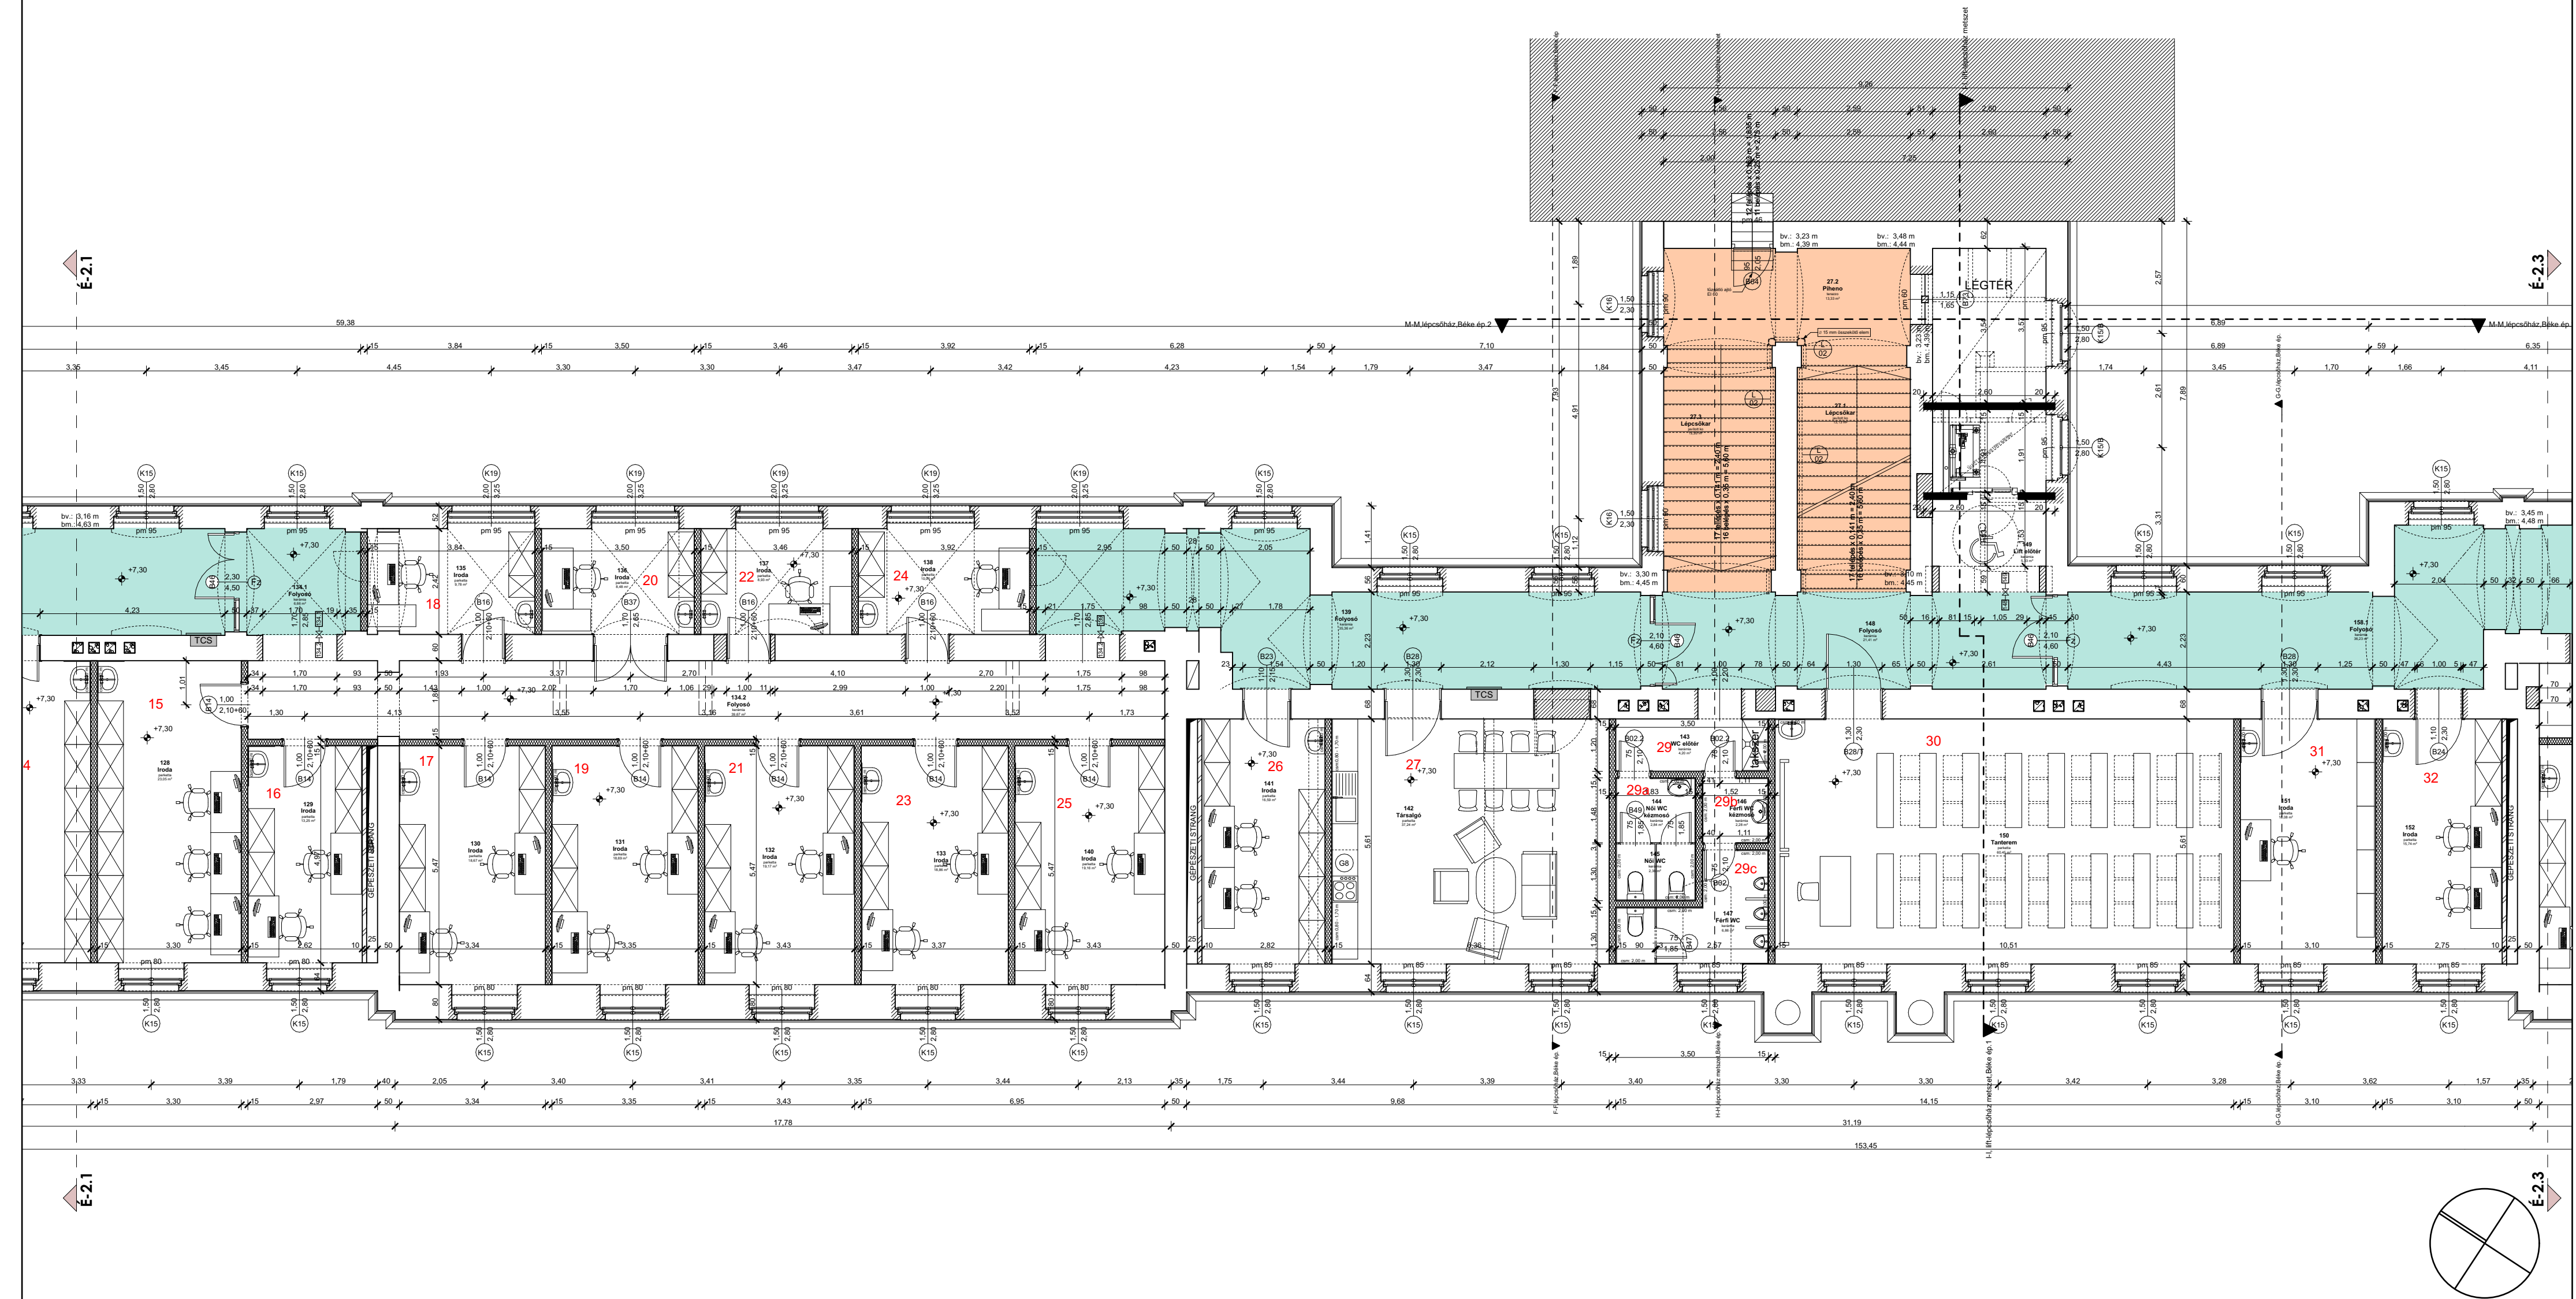



I. EMELET

FŐLÉPCSŐHÁZ
Σ felület: ~534 m²

MELLÉKLÉPCSŐHÁZ
Σ felület: ~503 m²

FOLYOSÓ
Σ felület: ~2910 m²

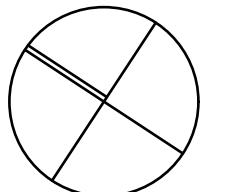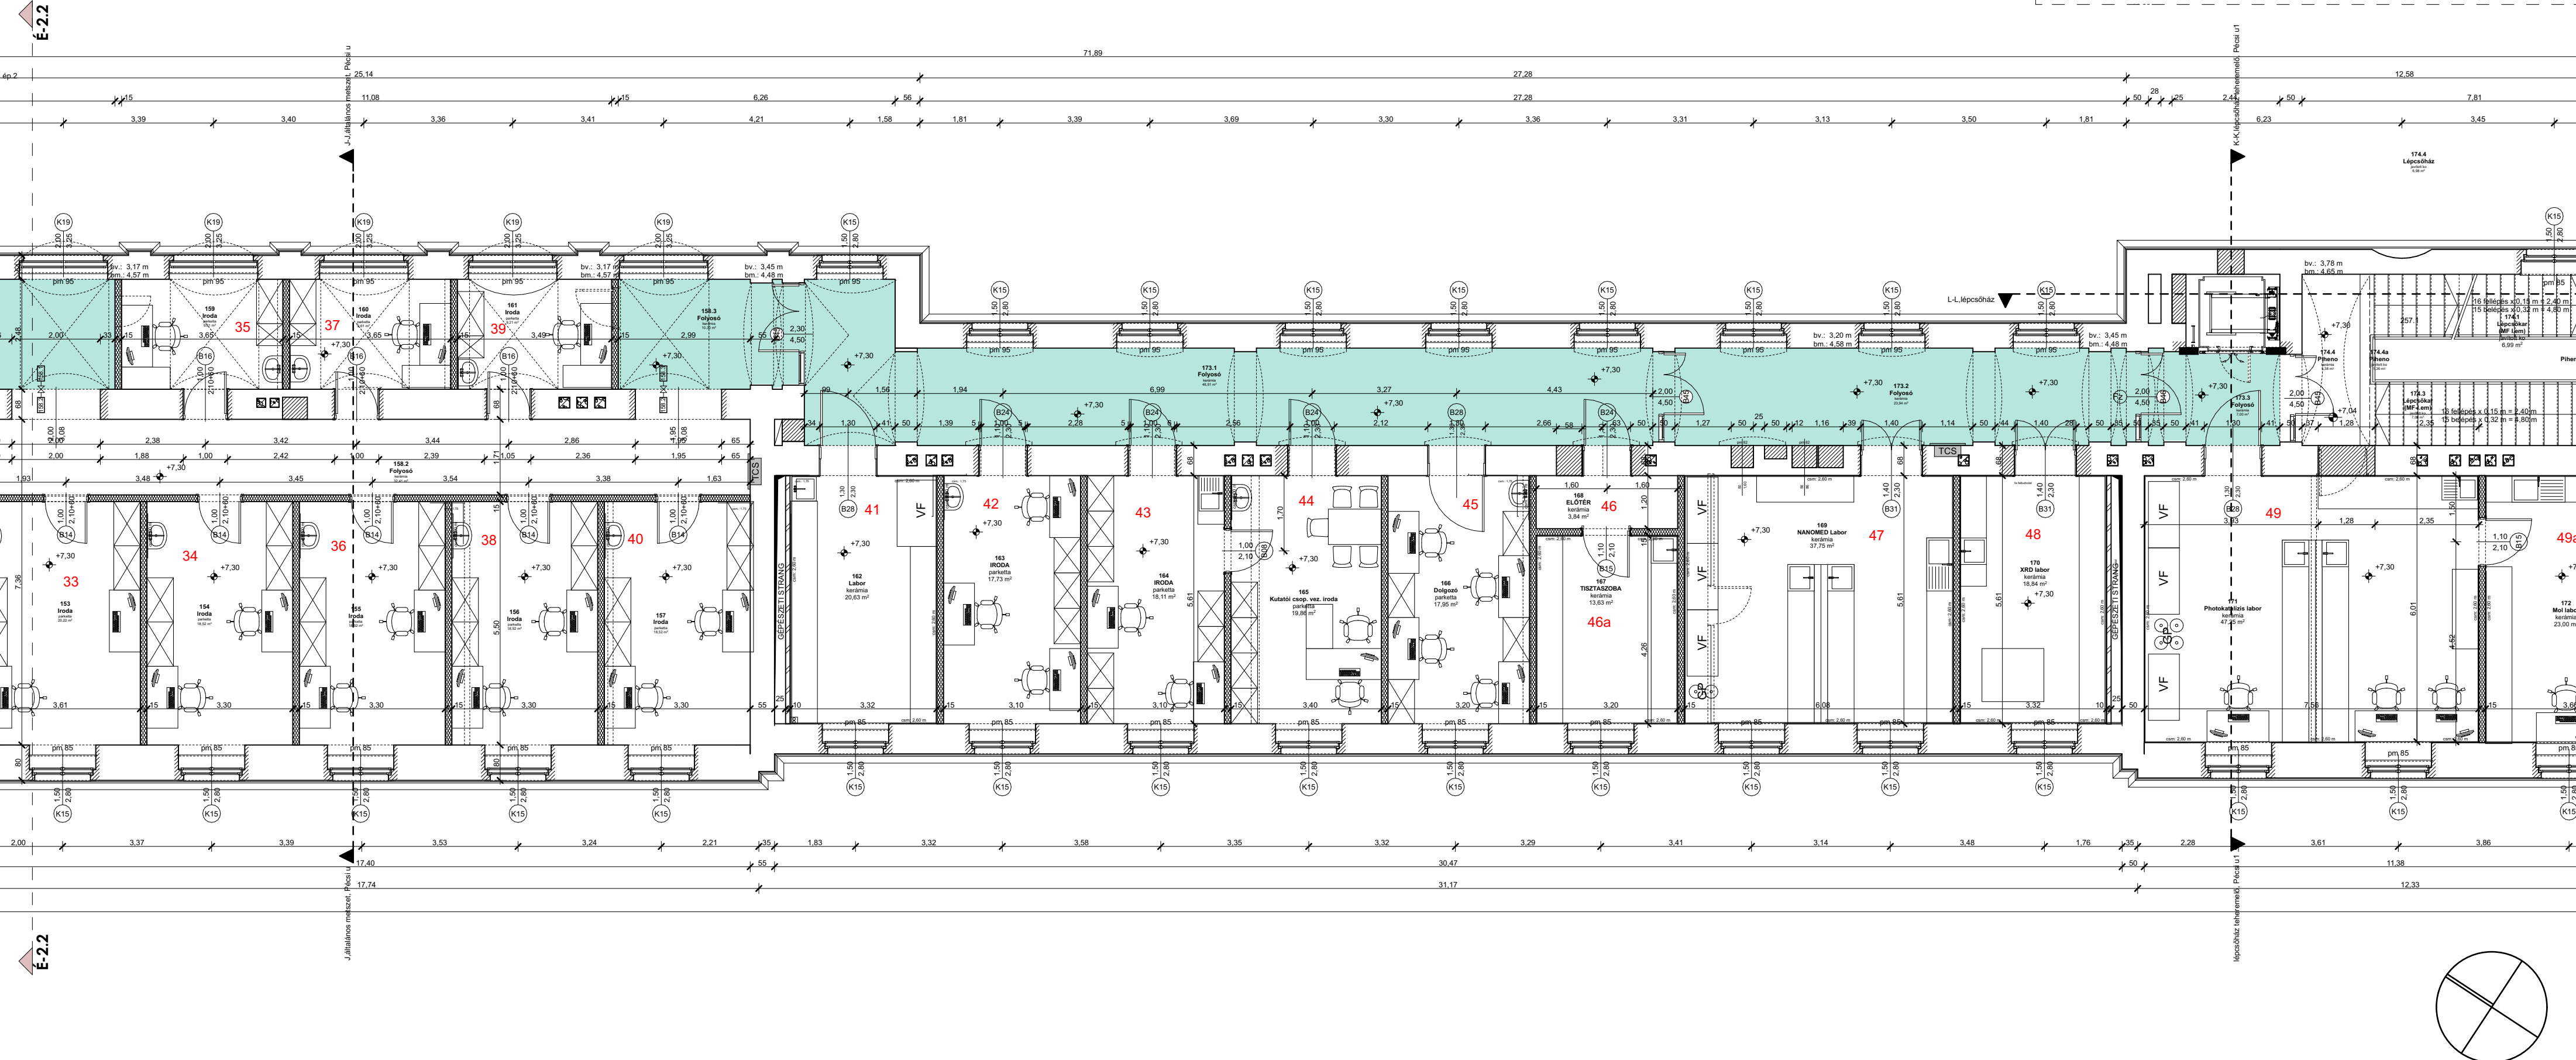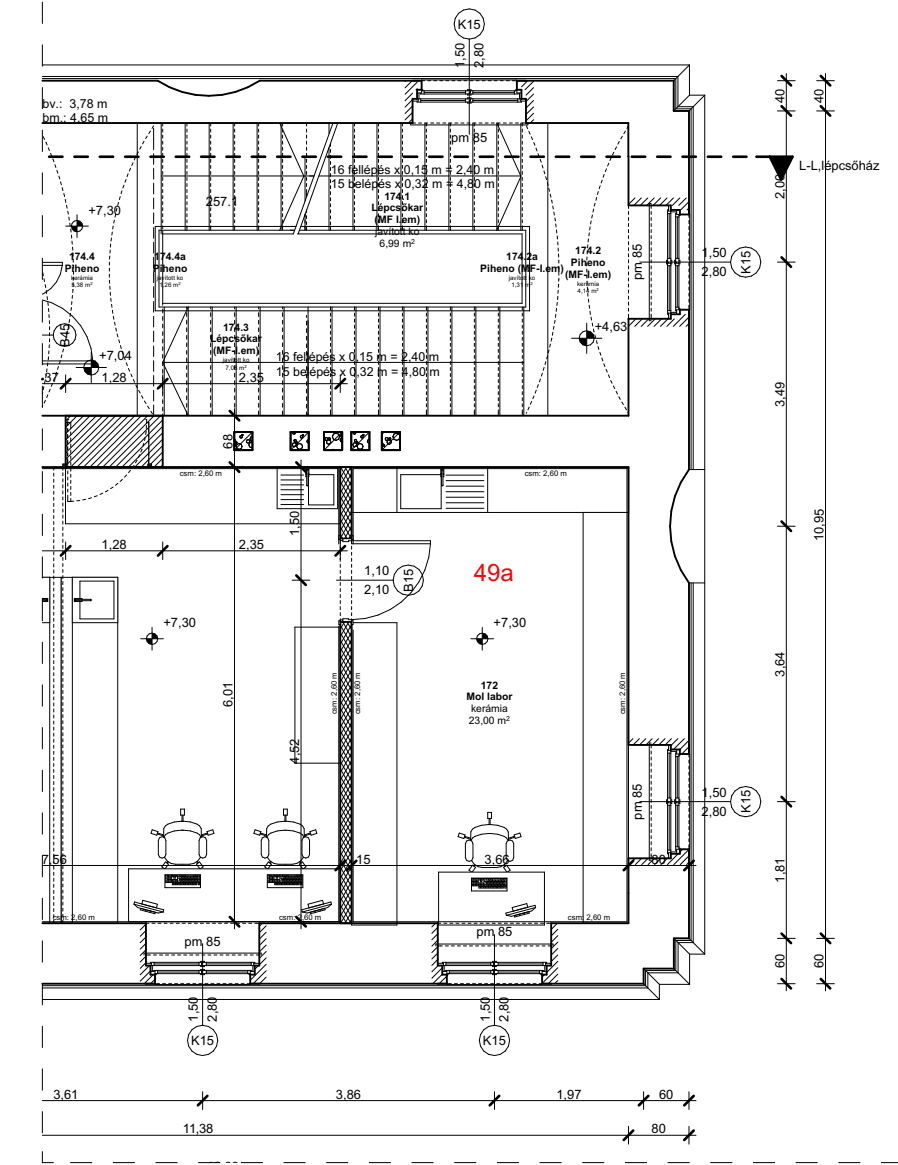

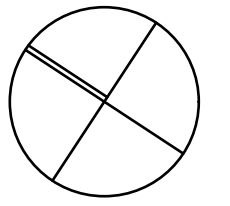


II. EMELET

FŐLÉPCSŐHÁZ
Σ felület: ~504 m²

MELLÉKLÉPCSŐHÁZ
Σ felület: ~452 m²

FOLYOSÓ
Σ felület: ~3380 m²

BOLYAI-TEREM
Σ felület: ~1180 m²


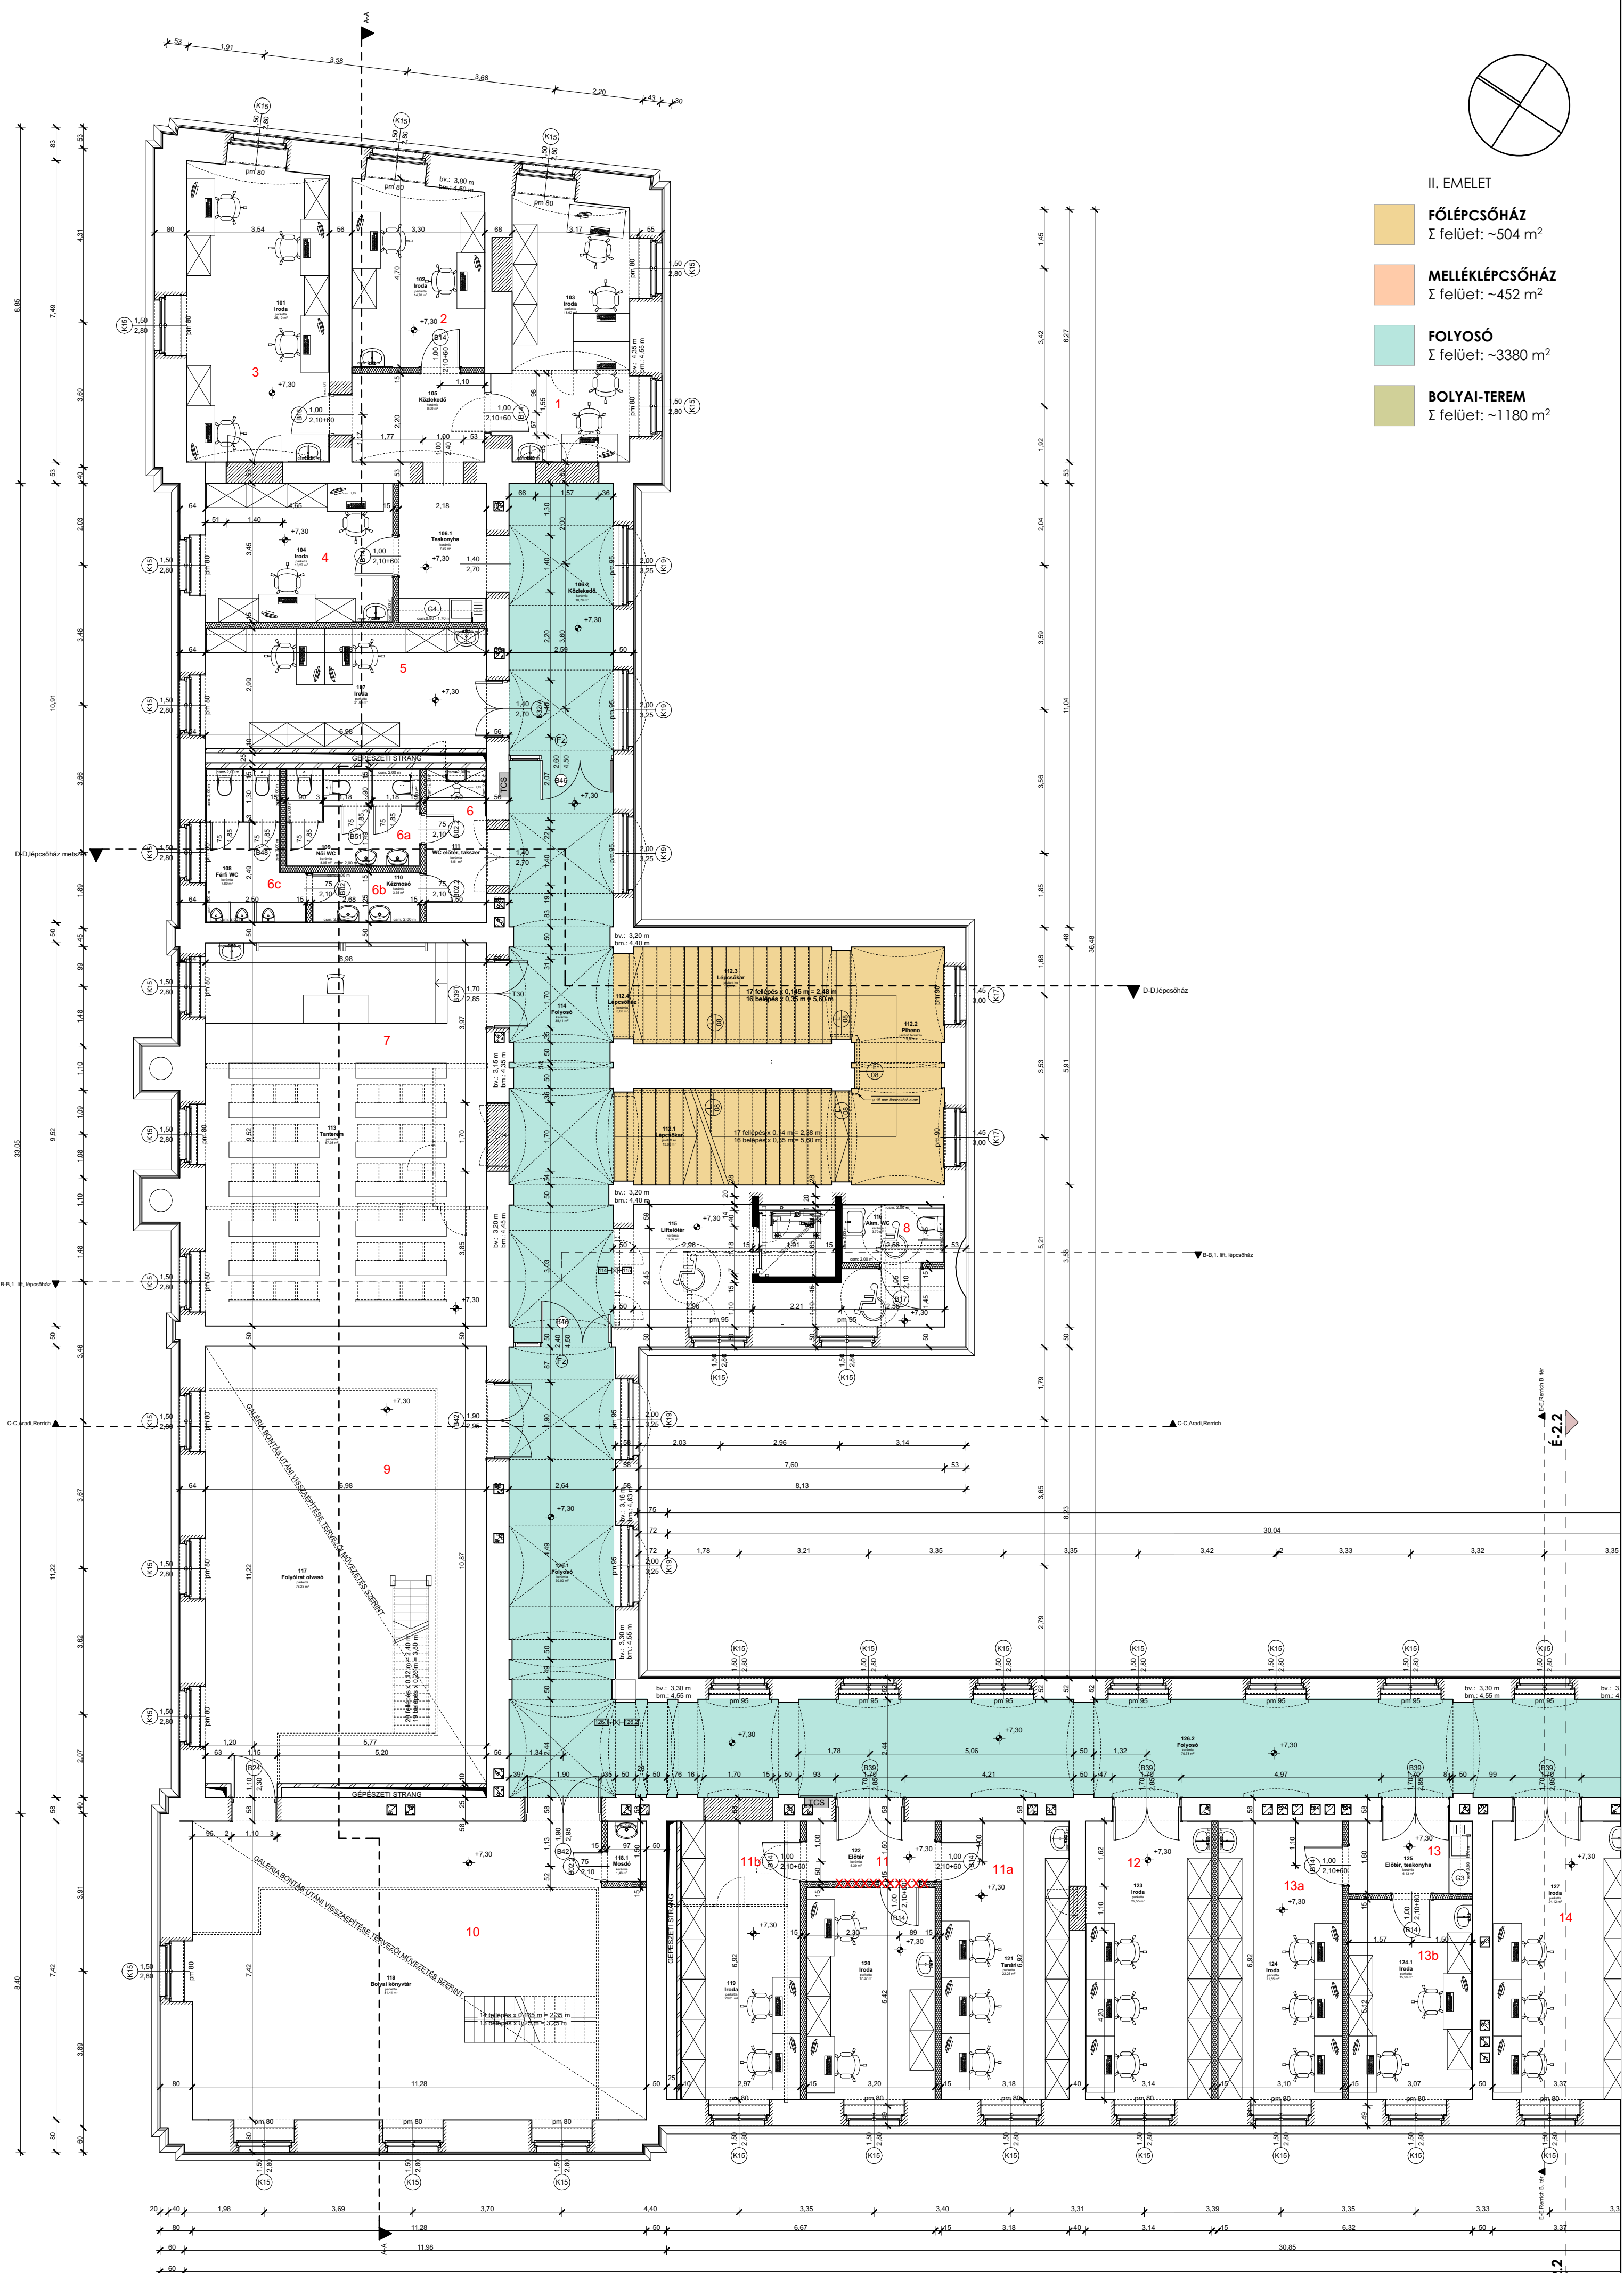


É-2.2

É-2.2




II. EMELET


- FŐLÉPCSŐHÁZ**
Σ felület: ~504 m²
- MELLÉKLÉPCSŐHÁZ**
Σ felület: ~452 m²
- FOLYOSÓ**
Σ felület: ~3380 m²
- BOLYAI-TEREM**
Σ felület: ~1180 m²

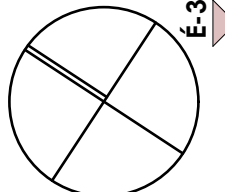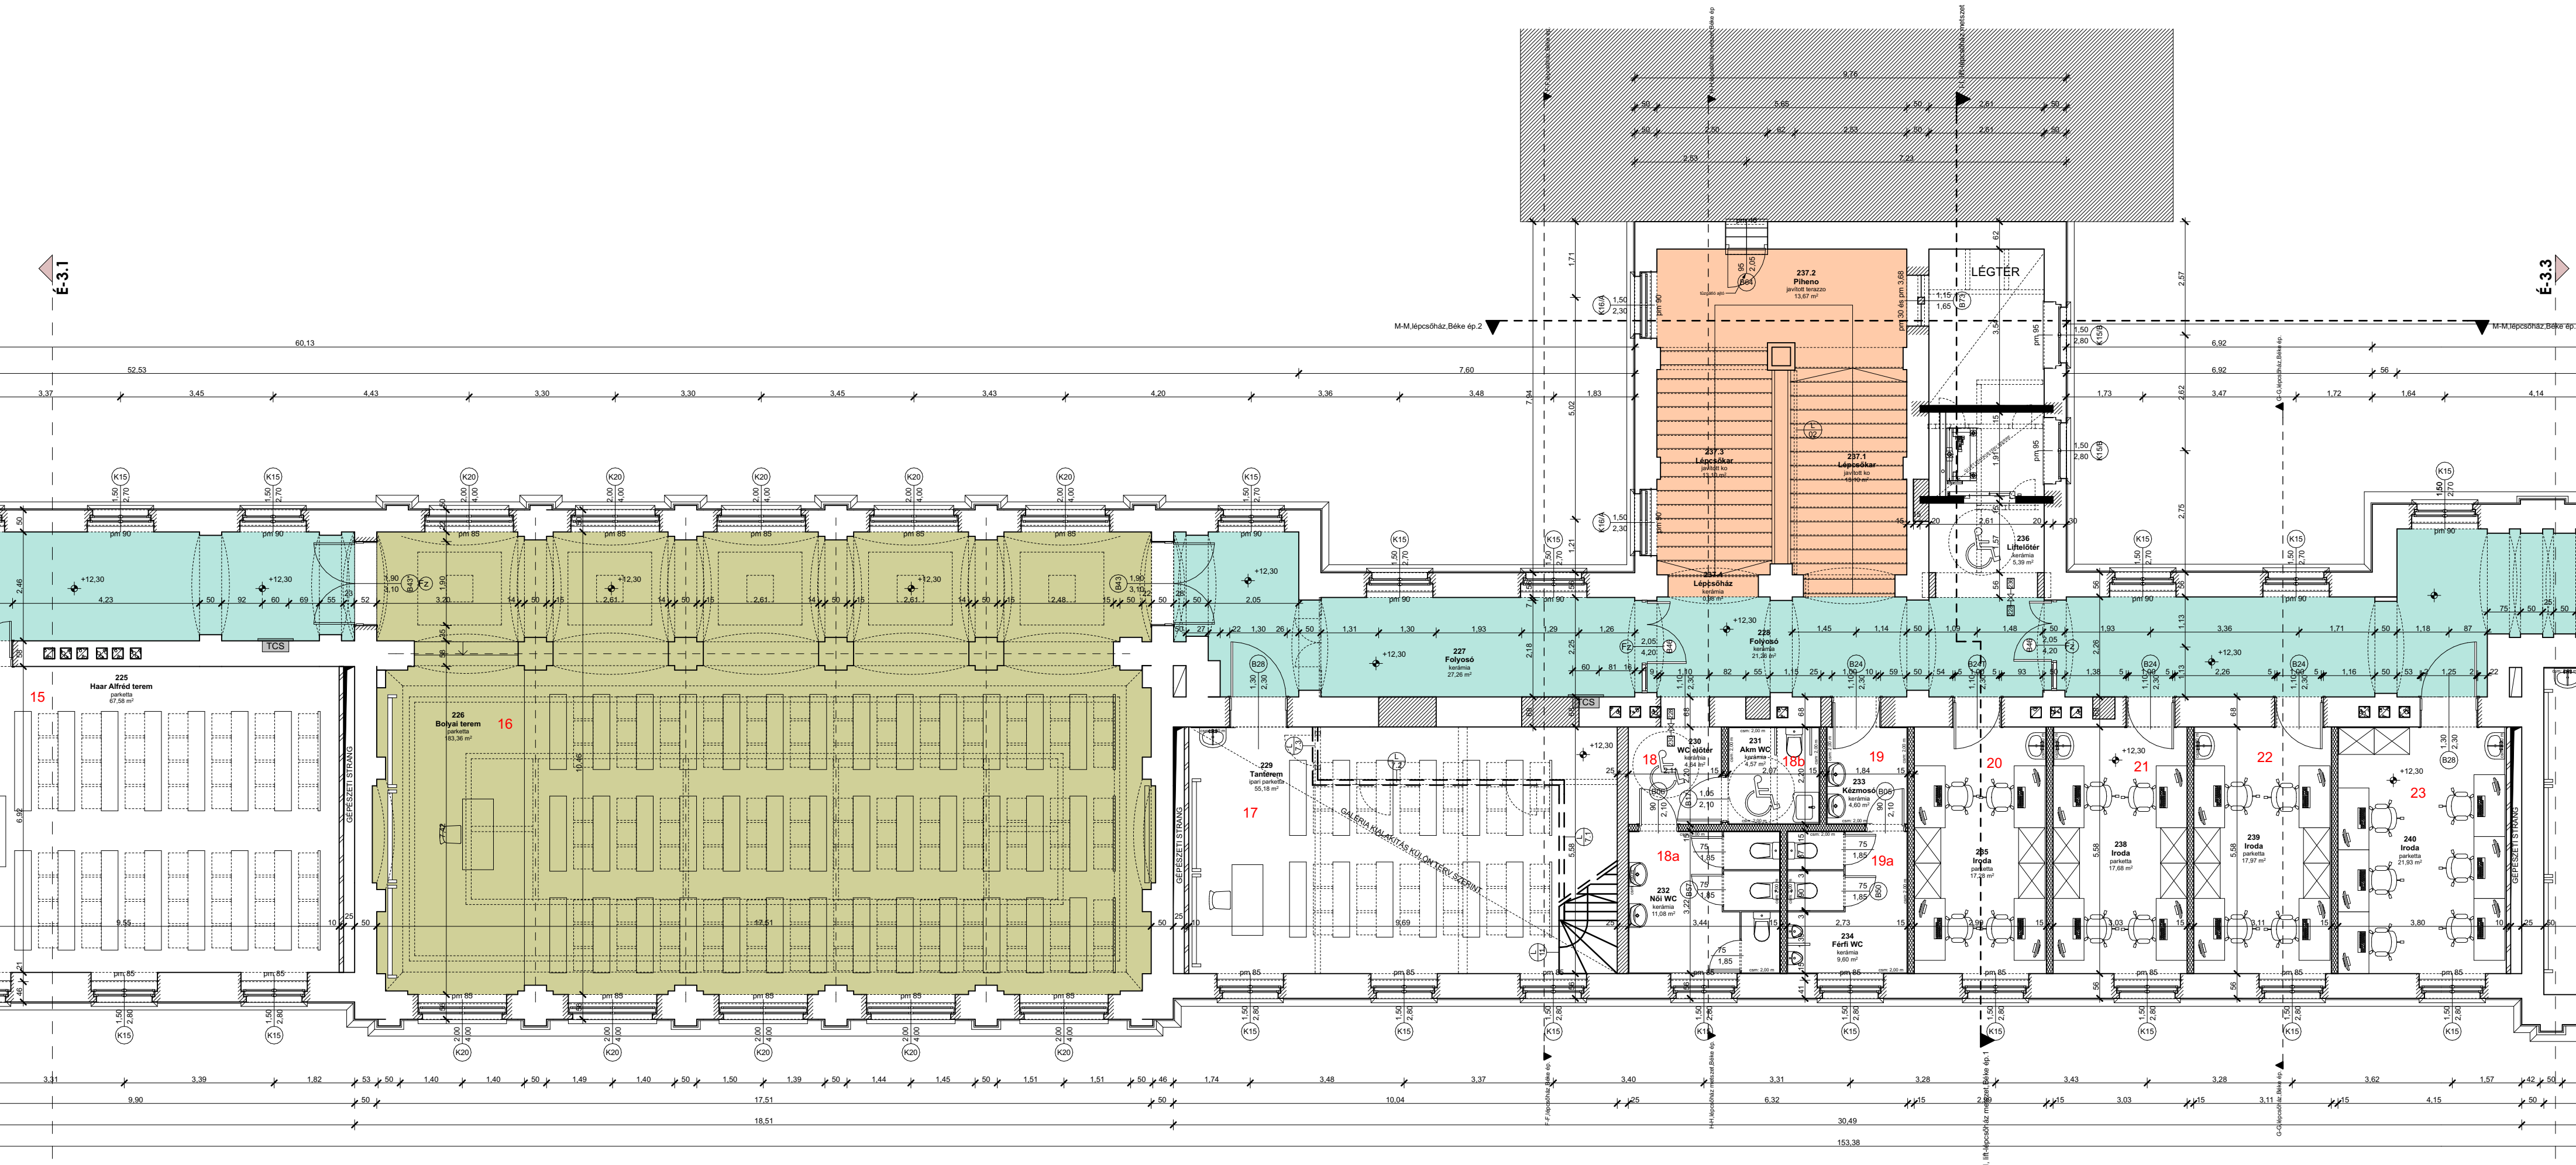


II. EMELET


- FŐLÉPCSŐHÁZ**
Σ felület: ~504 m²
- MELLÉKLÉPCSŐHÁZ**
Σ felület: ~452 m²
- FOLYOSÓ**
Σ felület: ~3380 m²
- BOLYAI-TEREM**
Σ felület: ~1180 m²

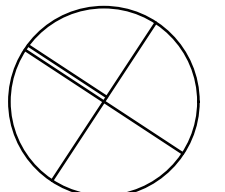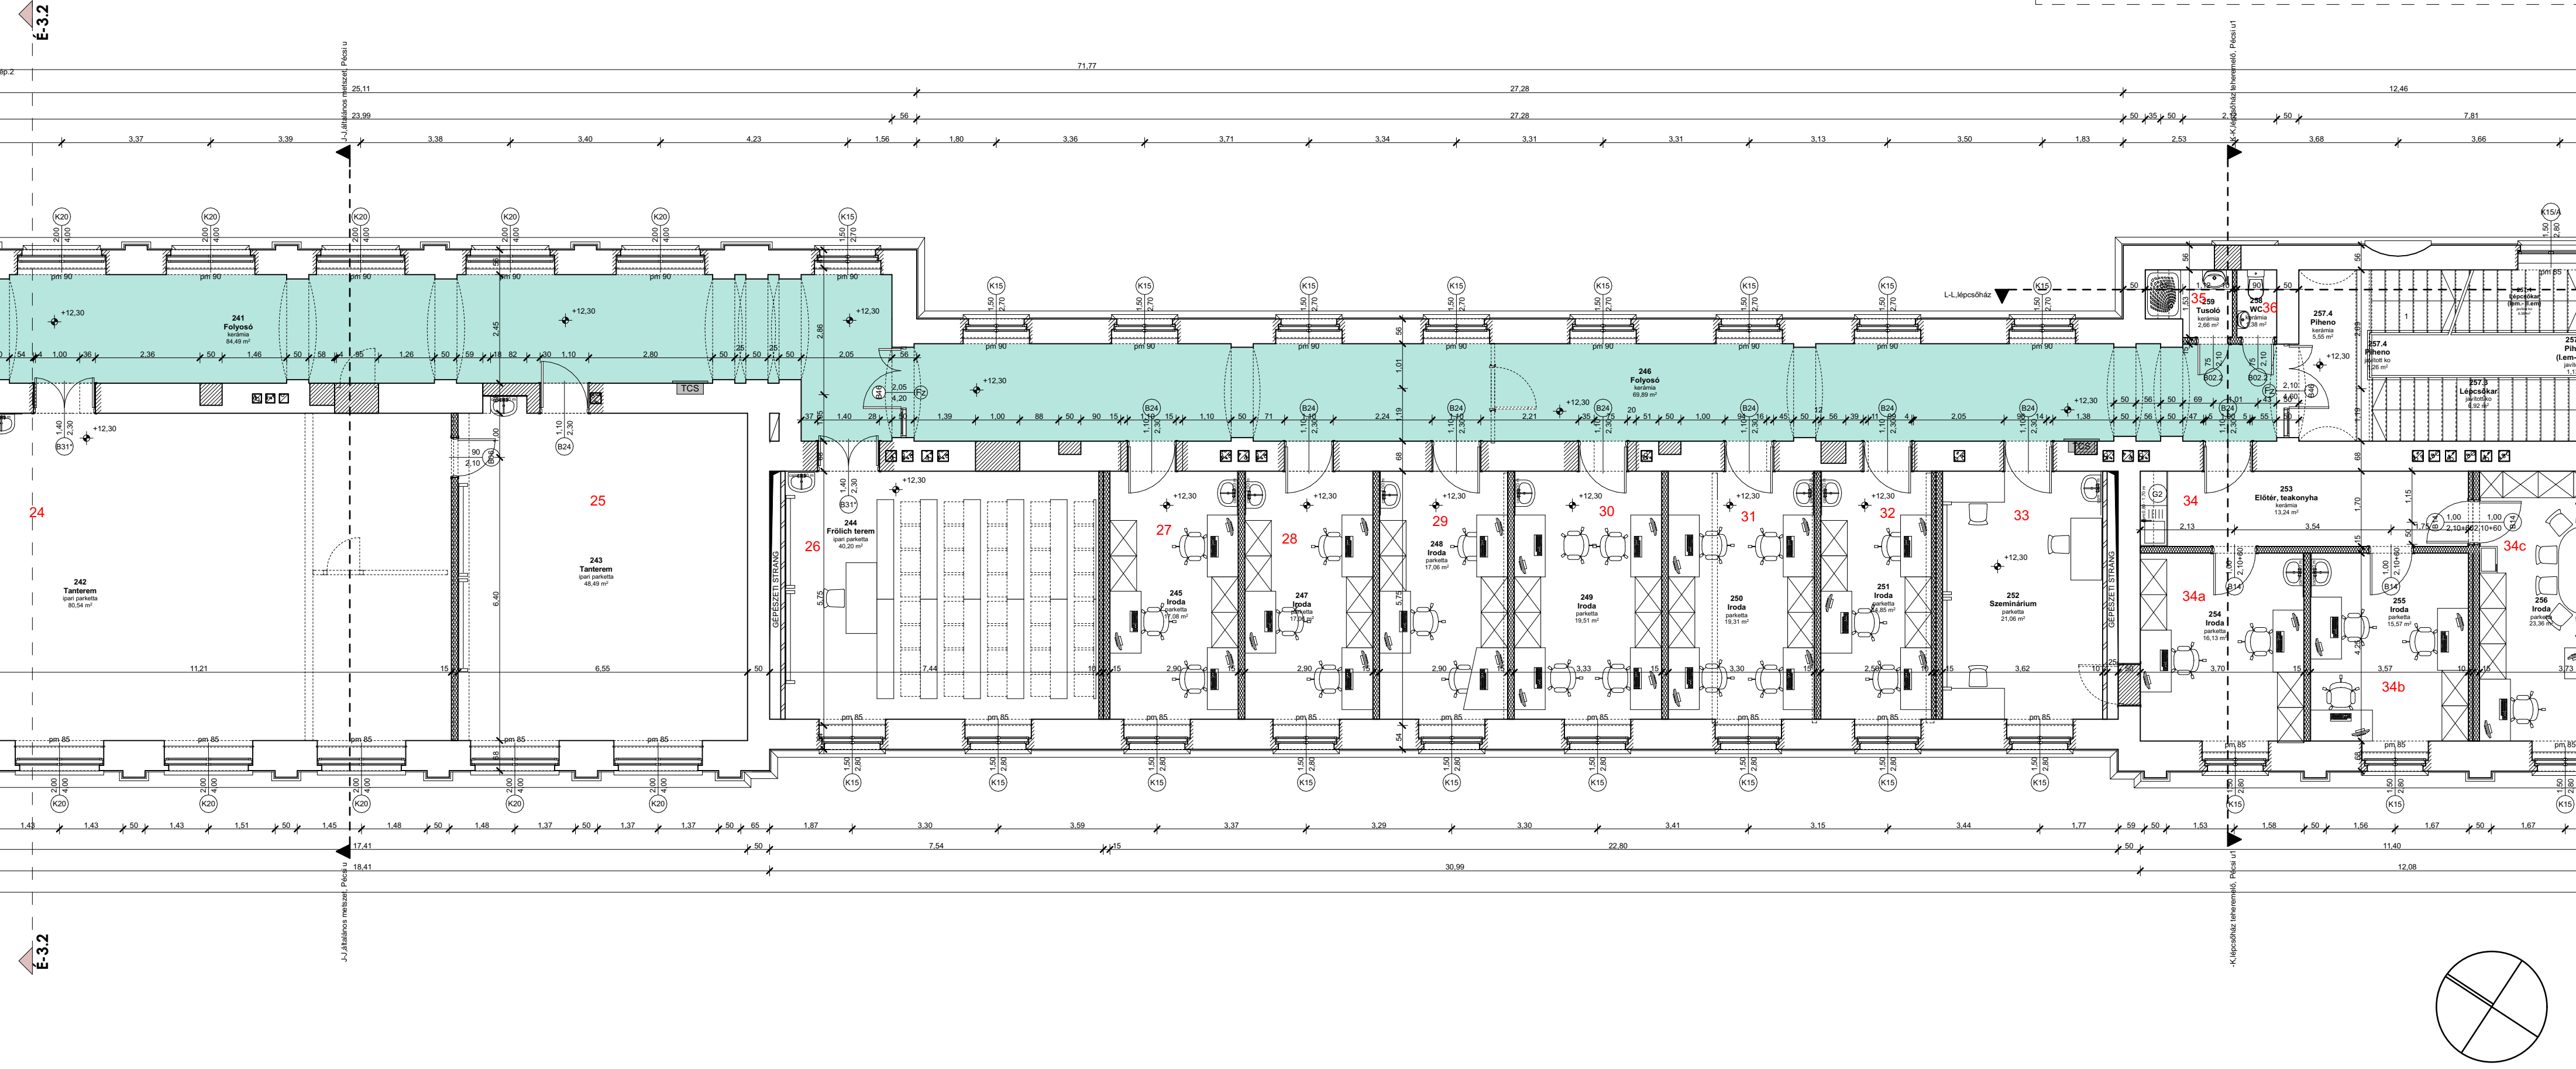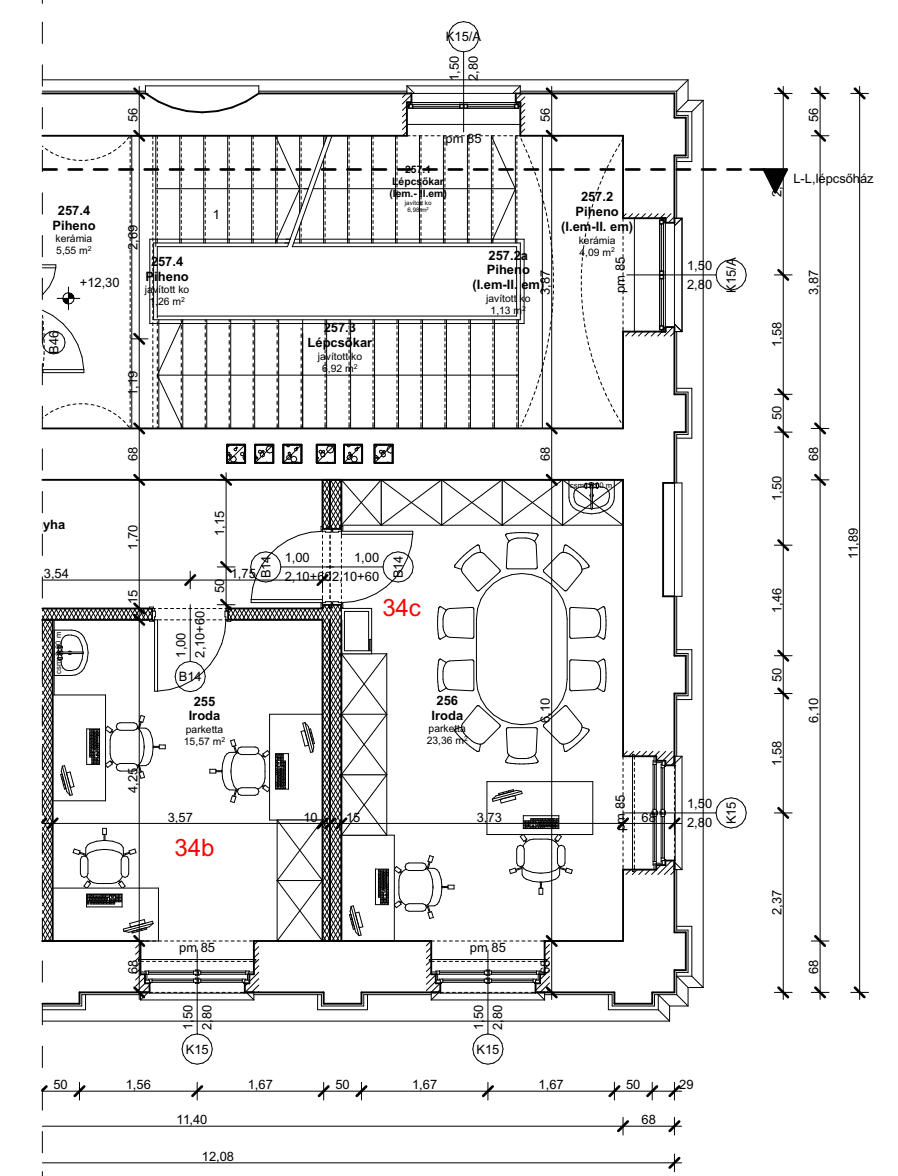


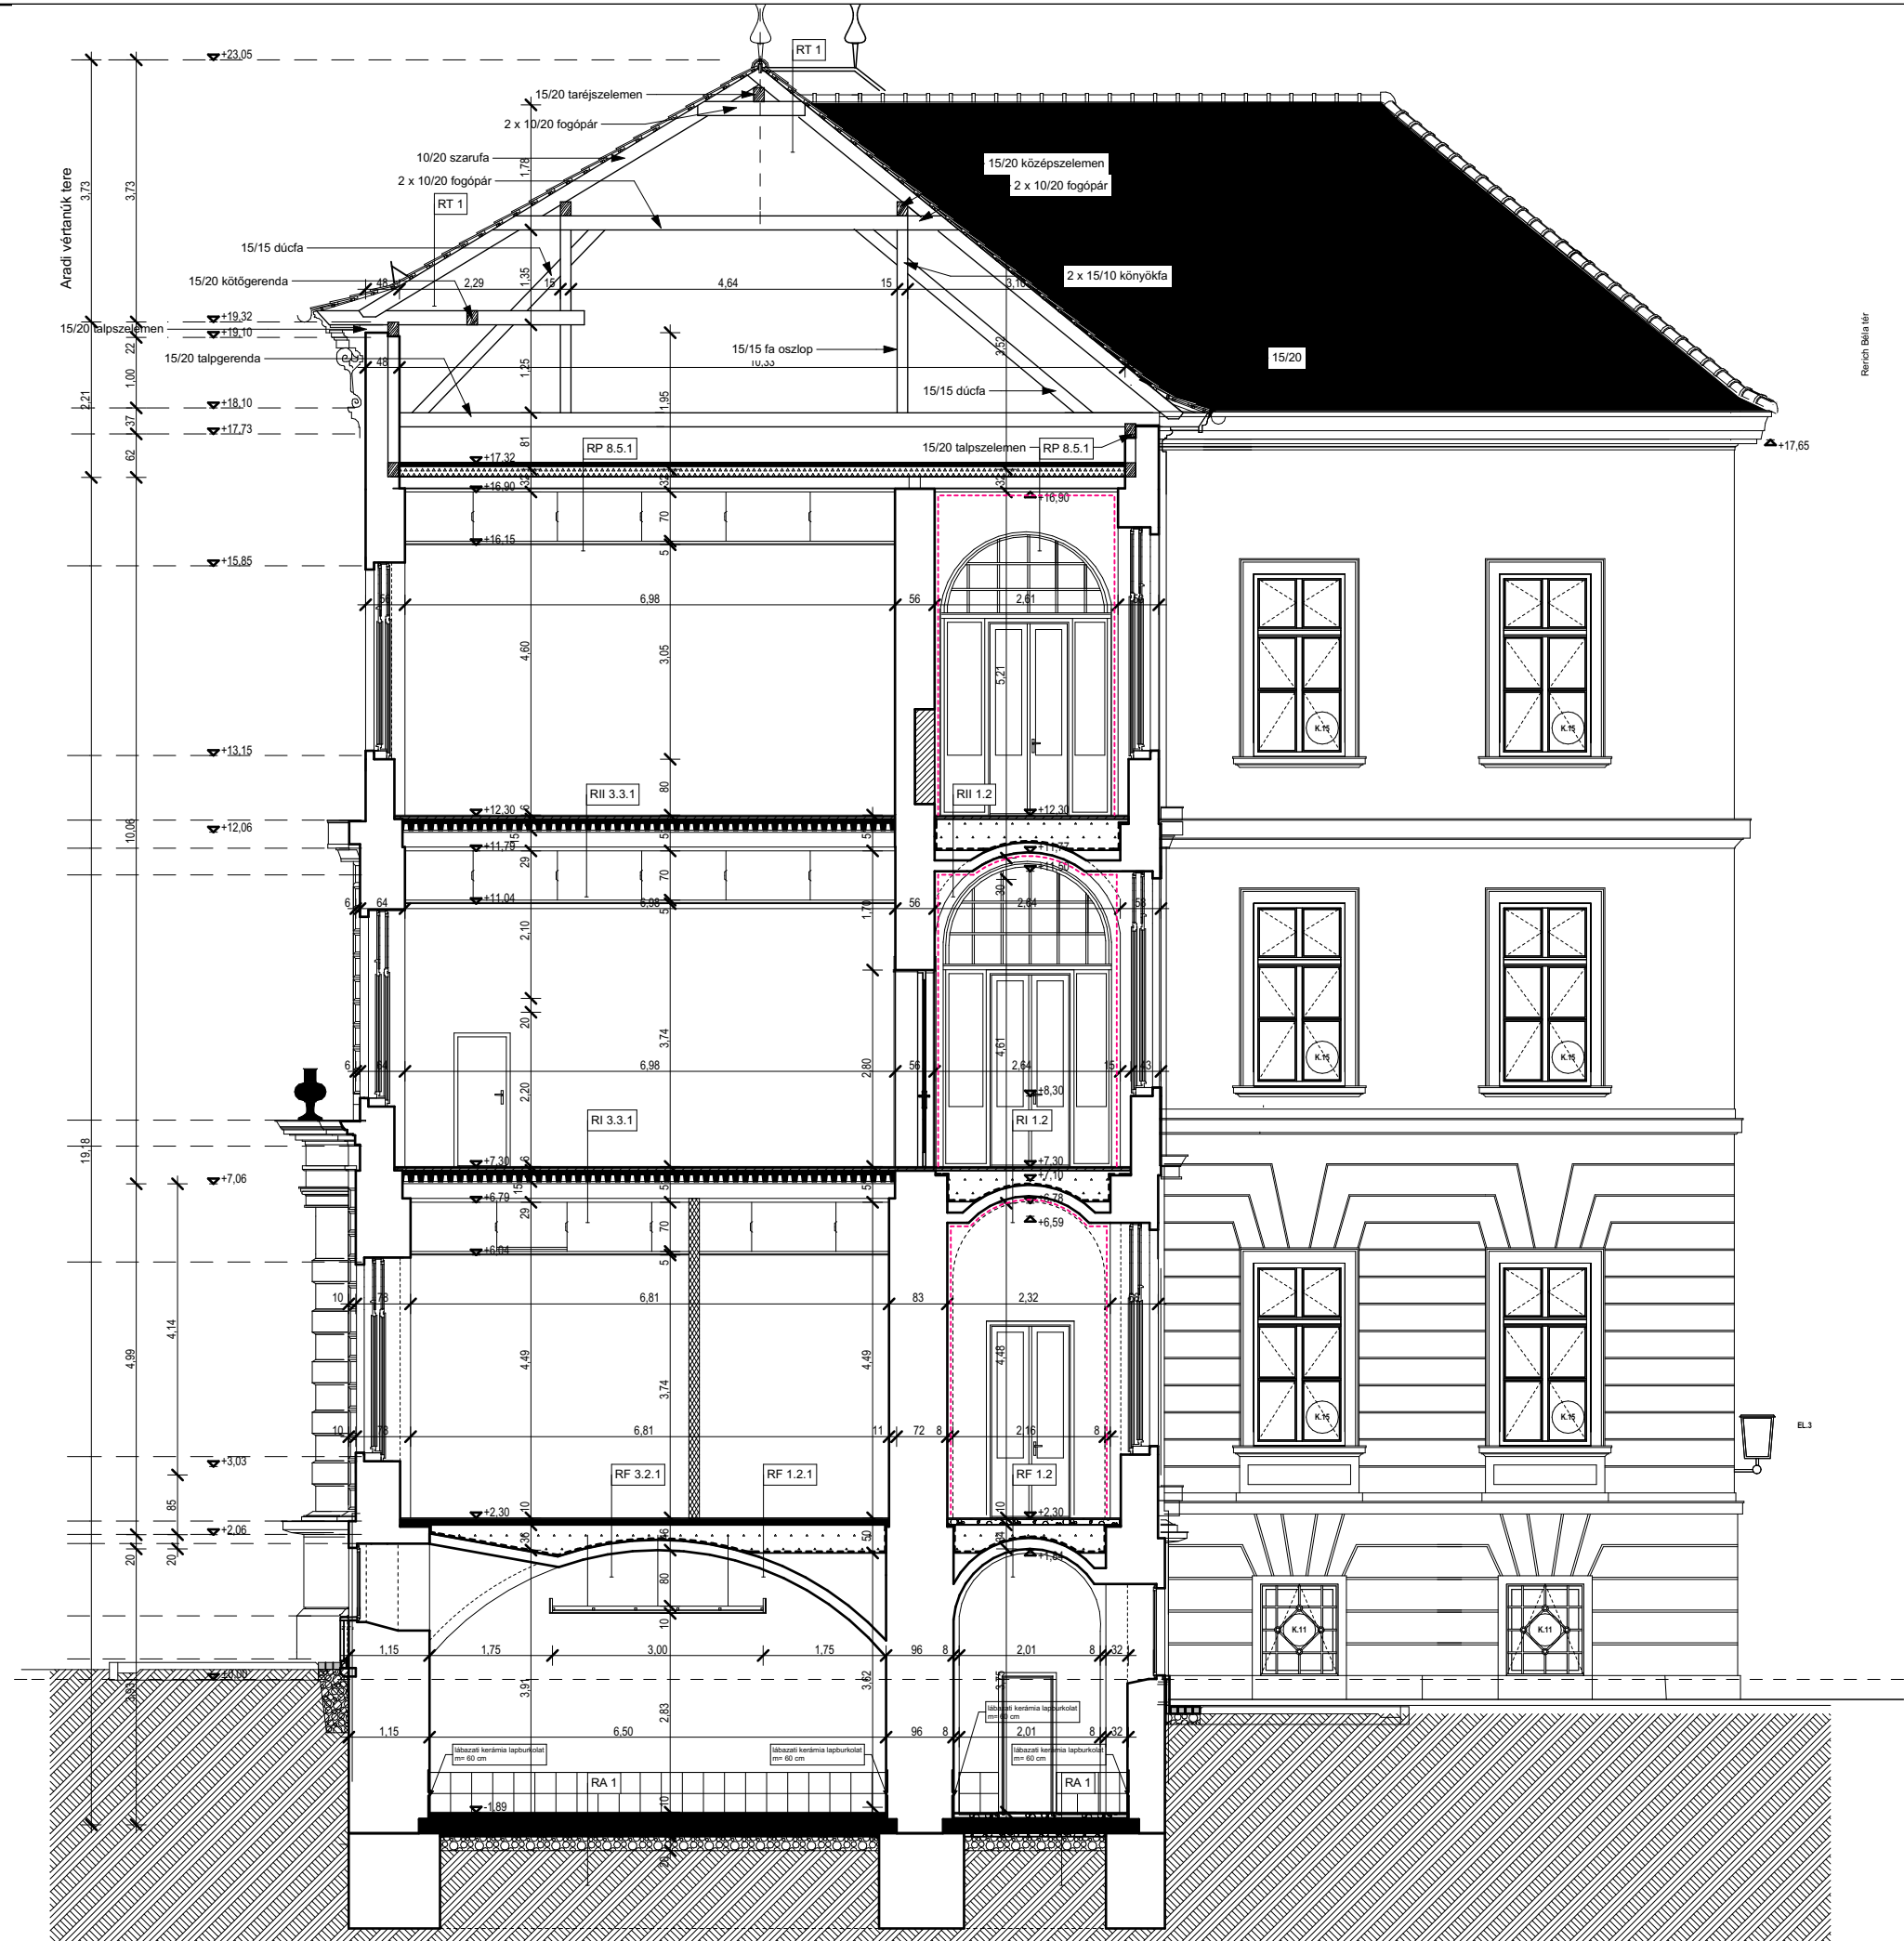

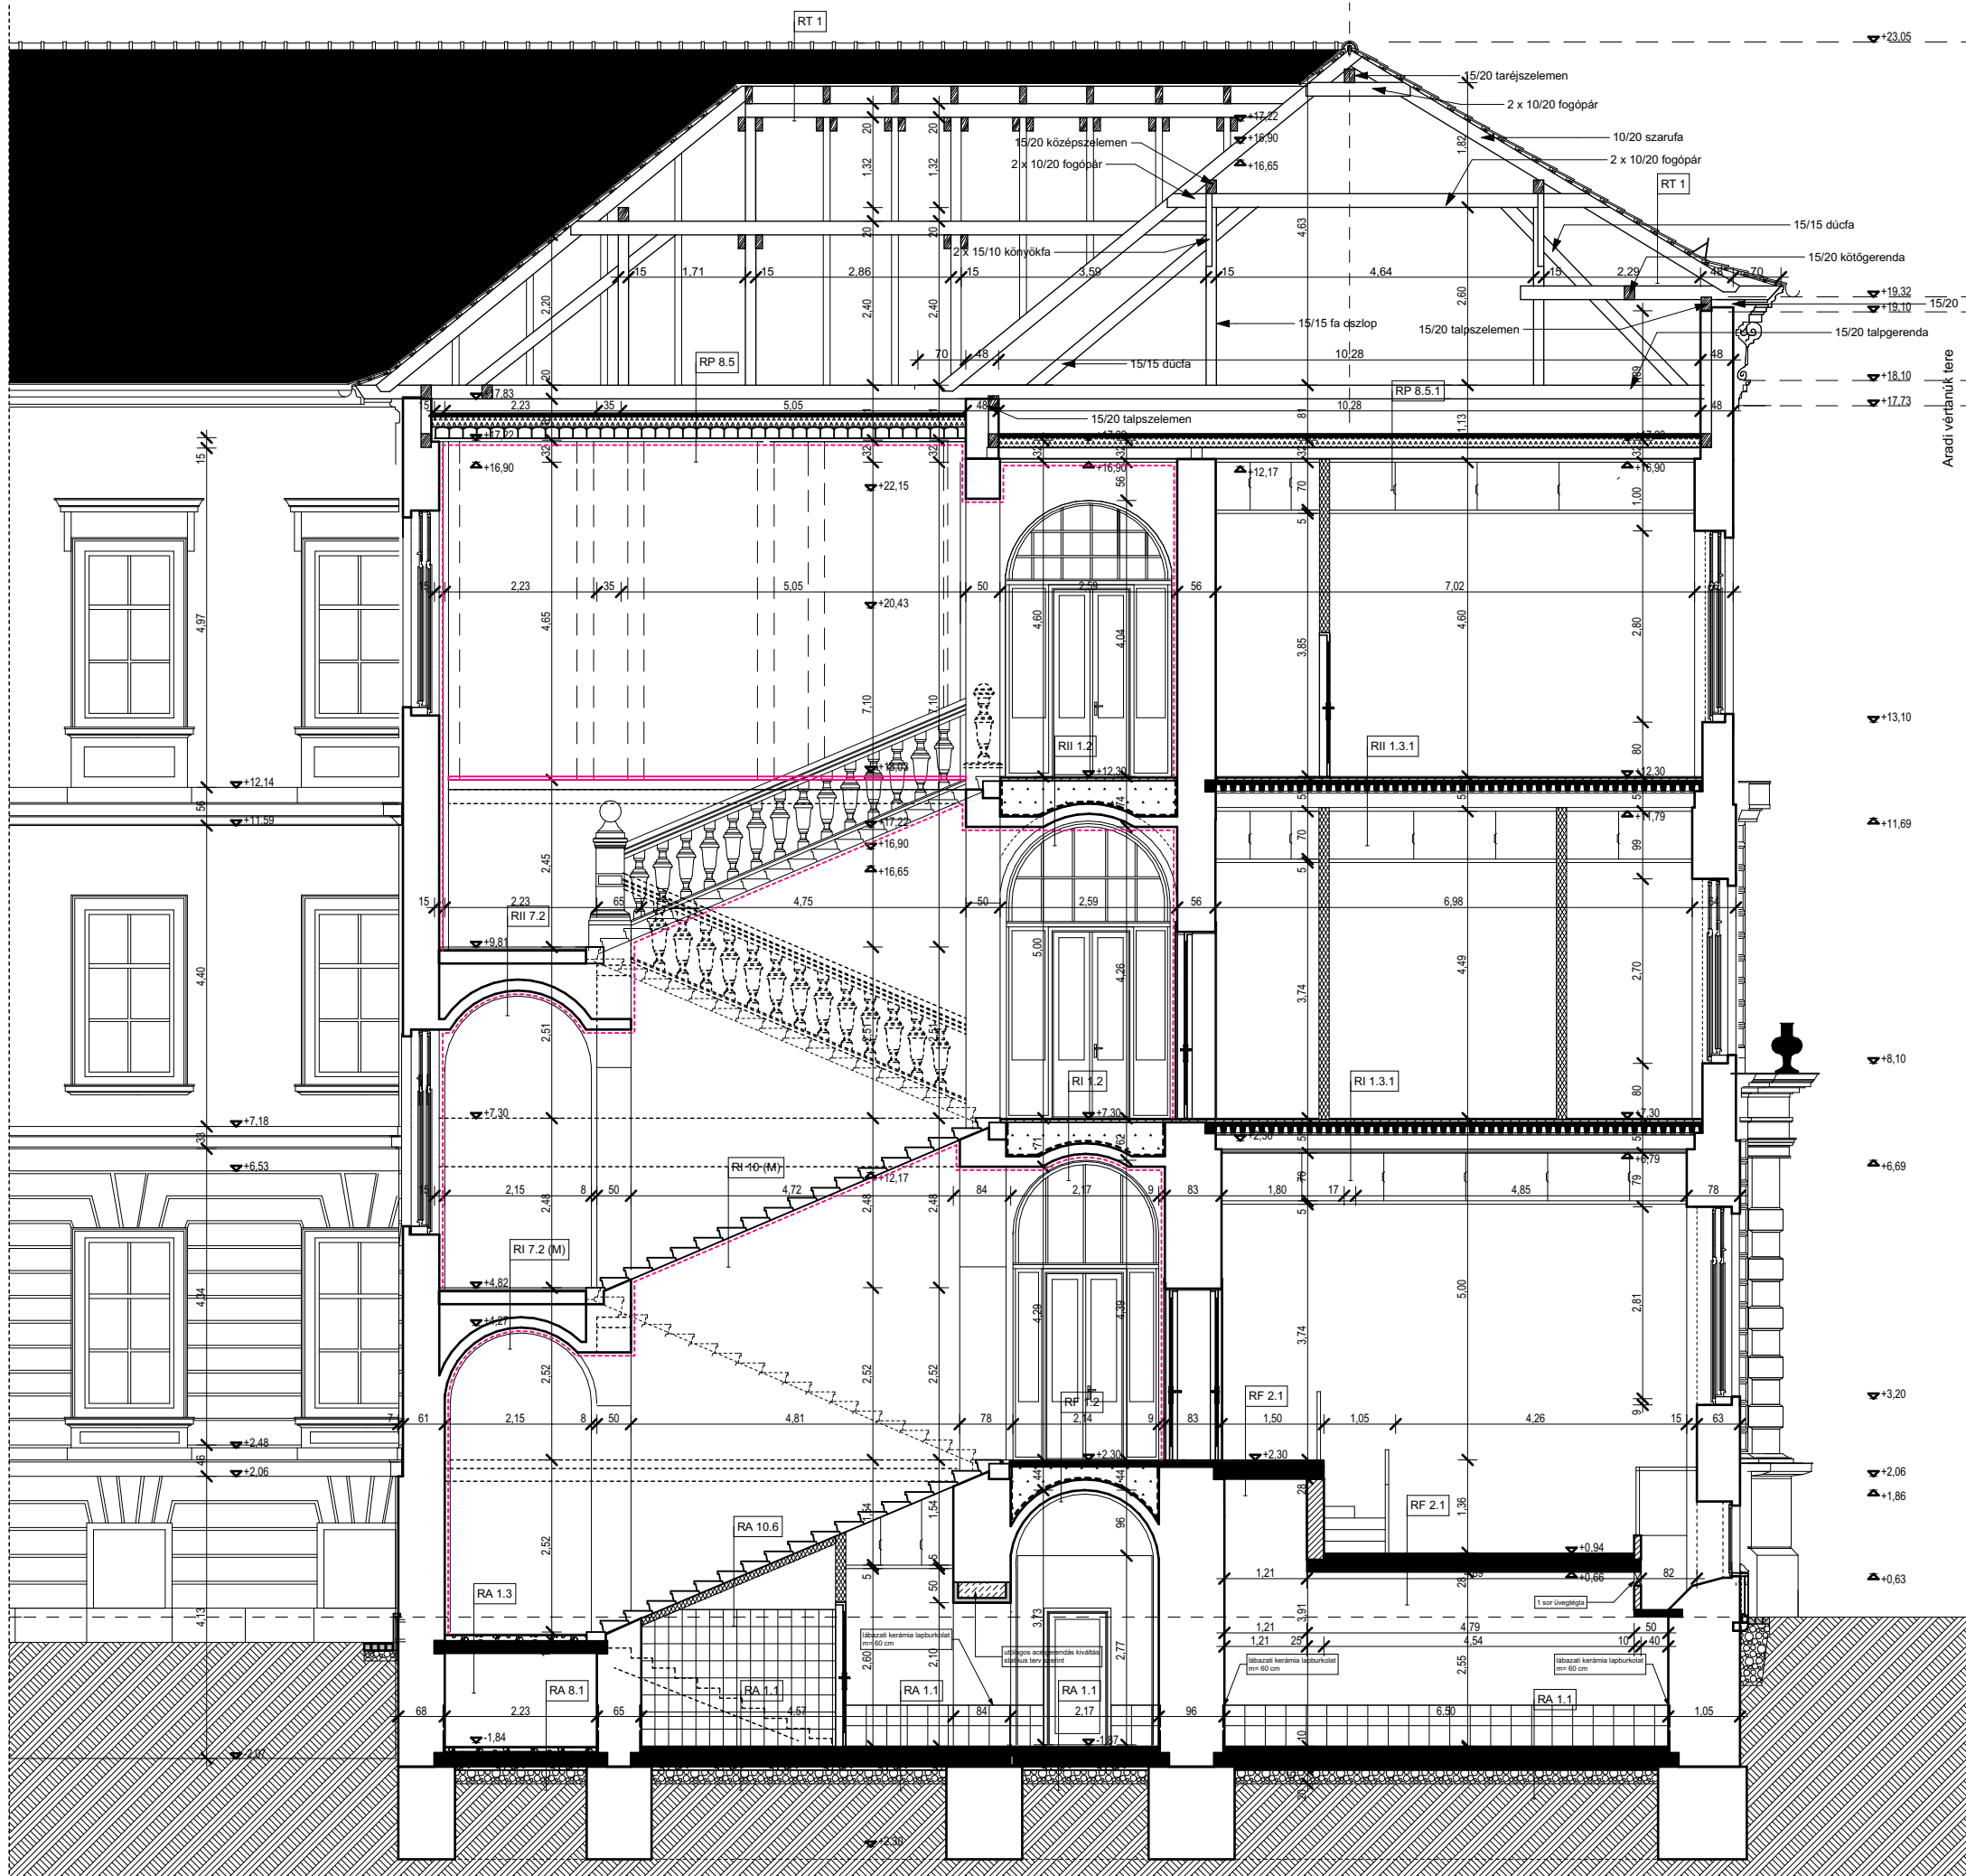



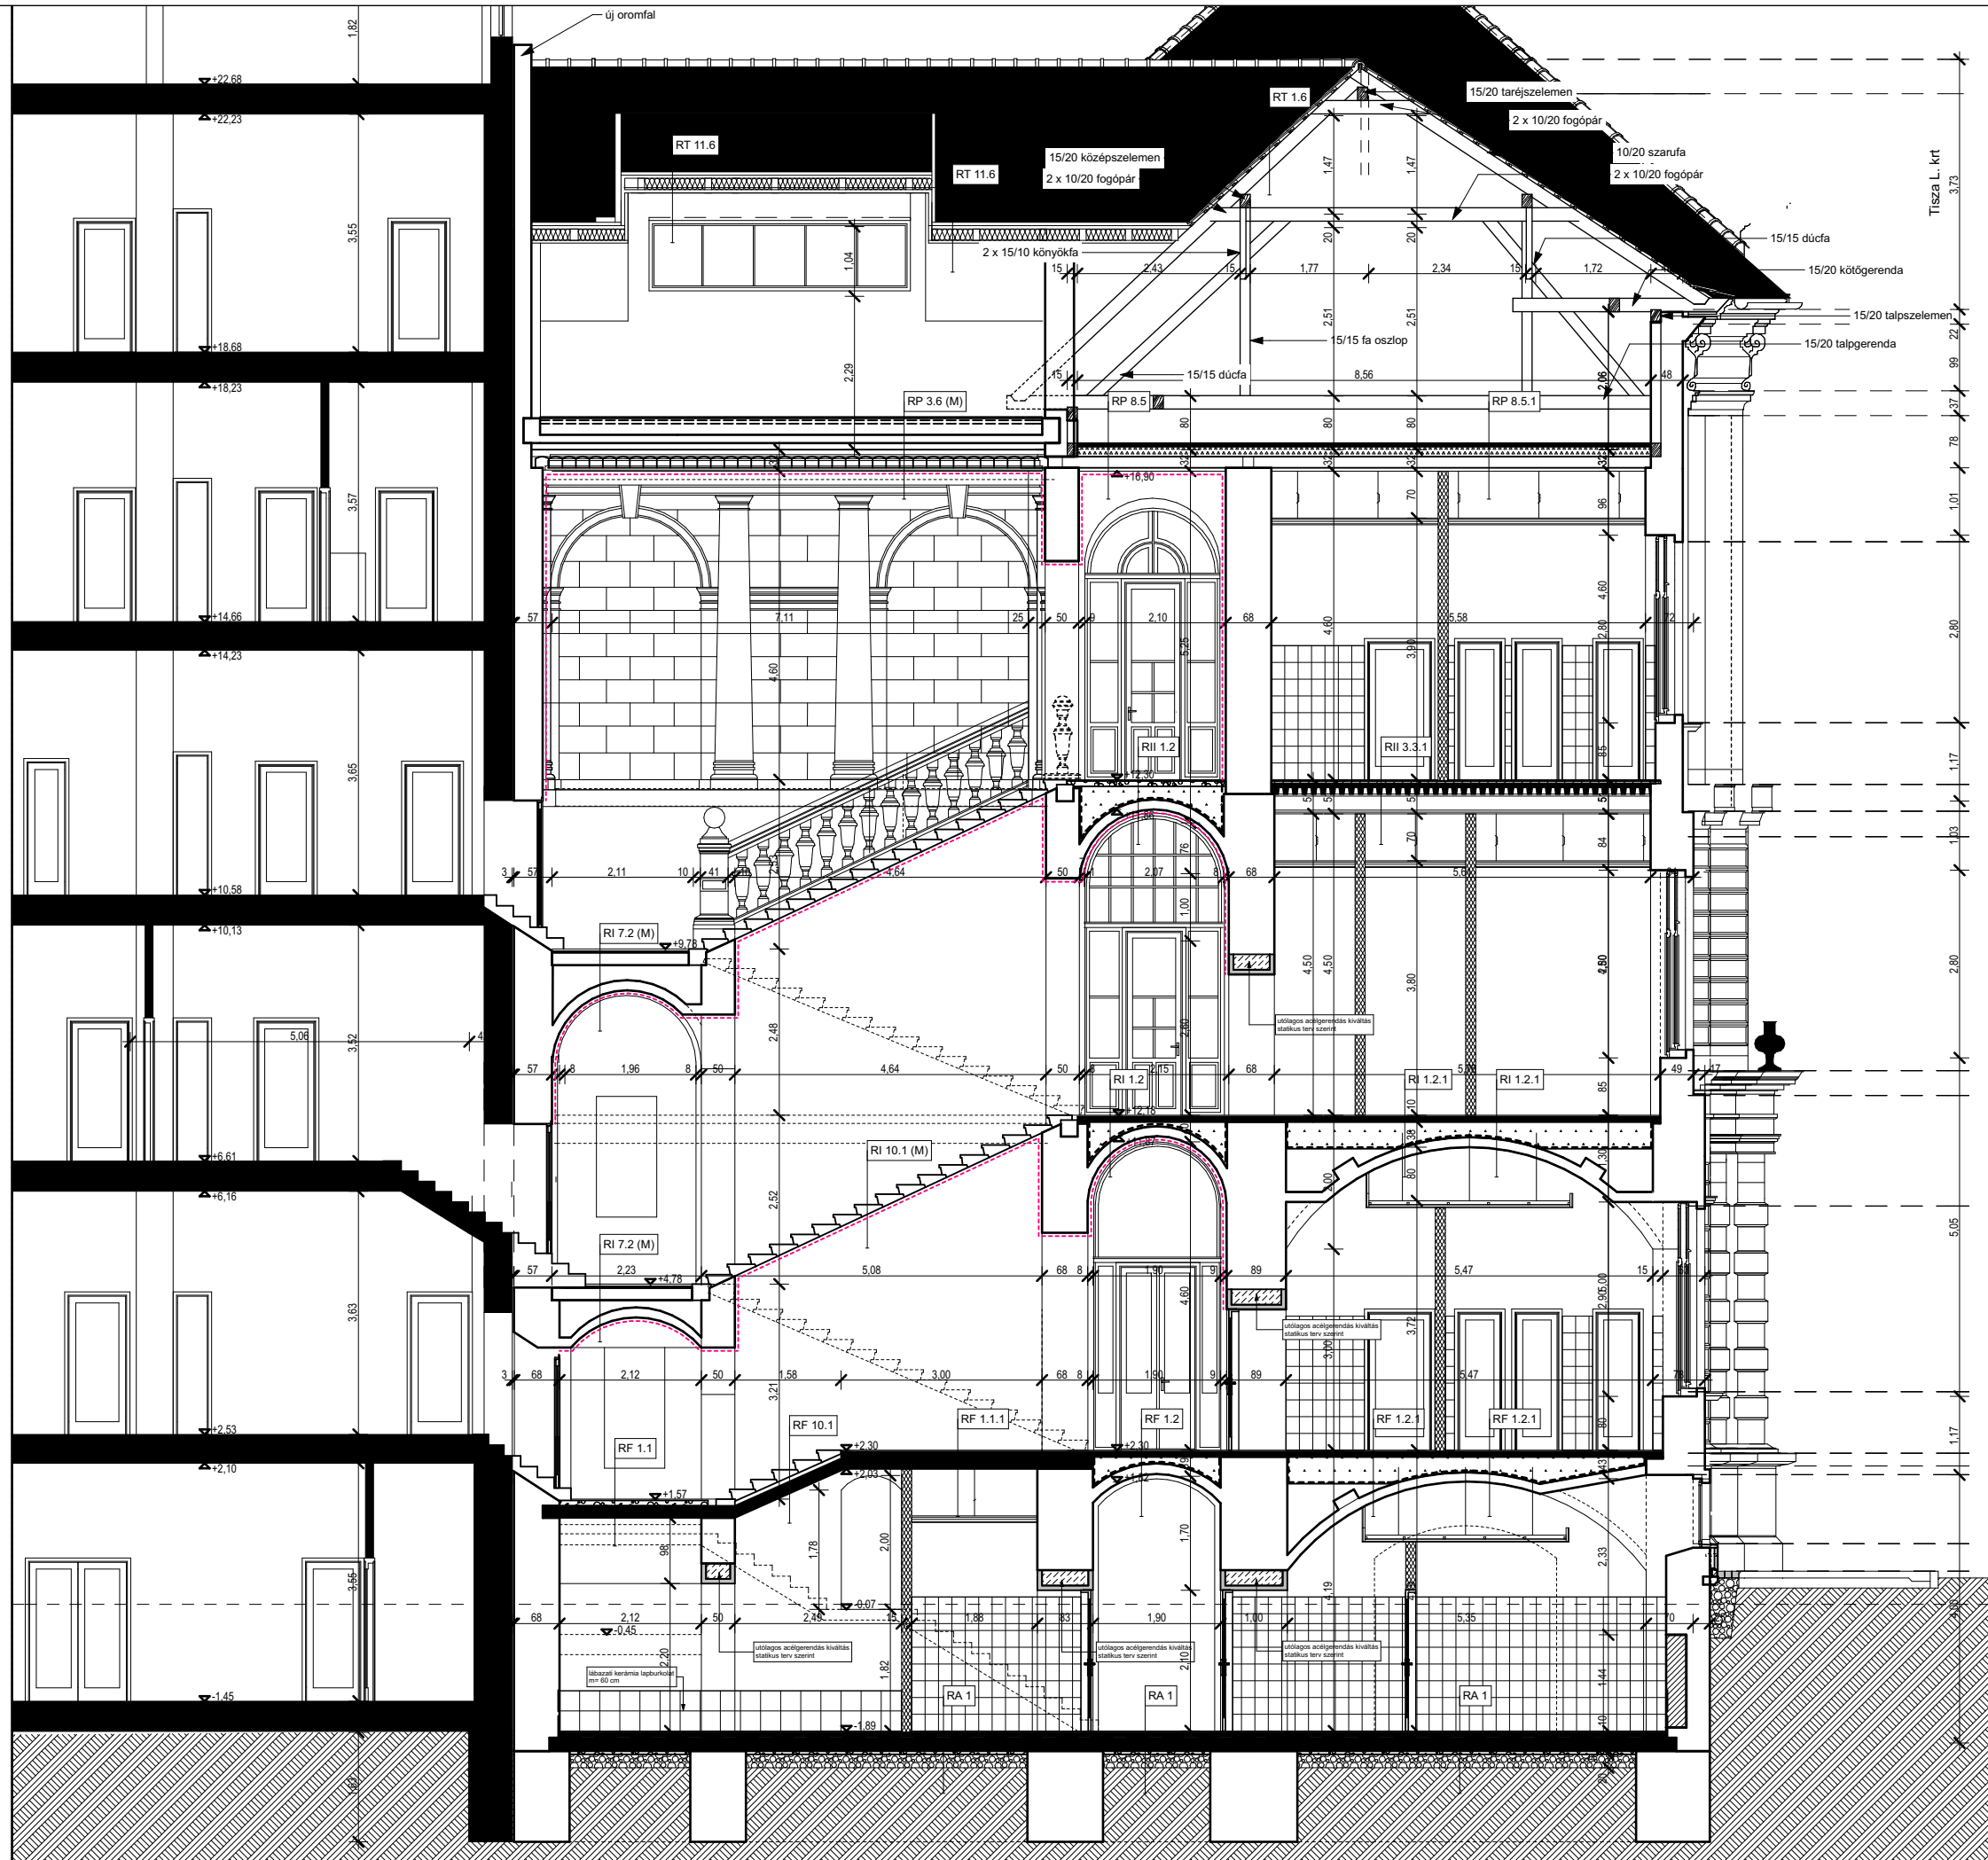

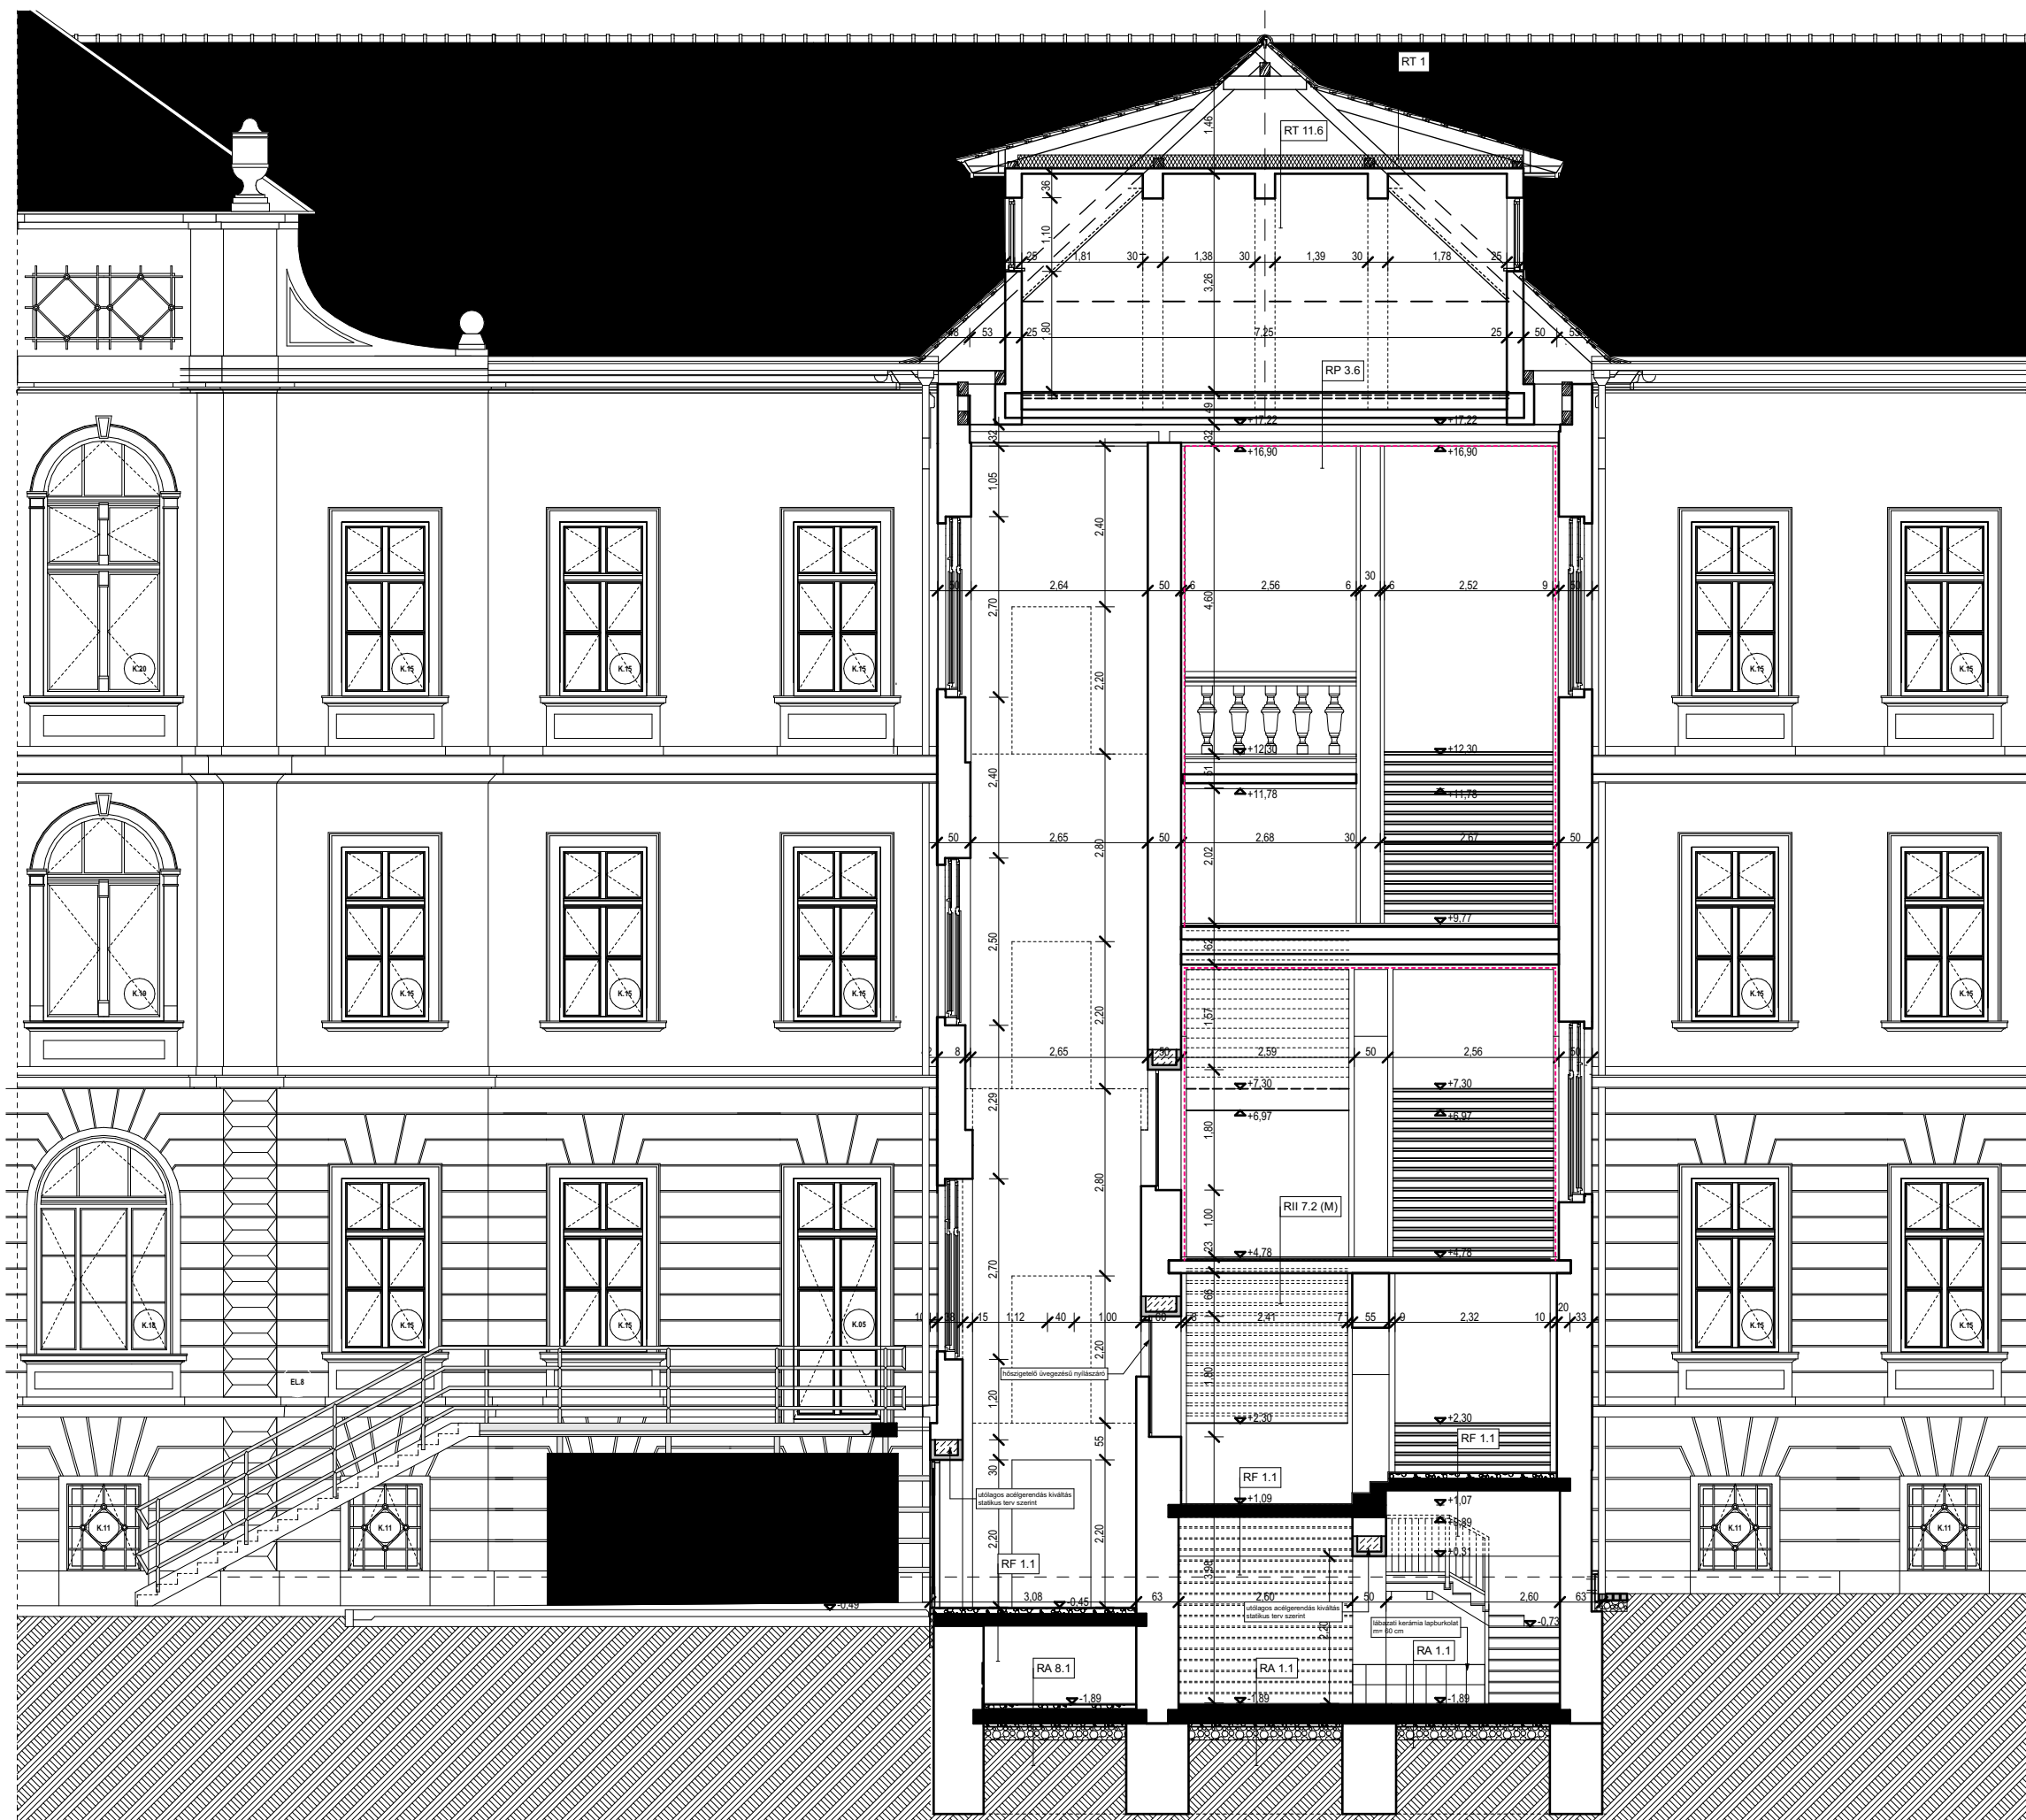




← hagyományos falfesték, szín az eredetivel megegyező

csont színű elválasztó szízléc;
anyaga: kerámia/kérgesített poliszírol

← mosható ábازati festés, színben elkülönülő megjelenéssel, pontos szín a tervezővel egyeztetendő

MAGASFÖLDSZINTI OLYOSÓ

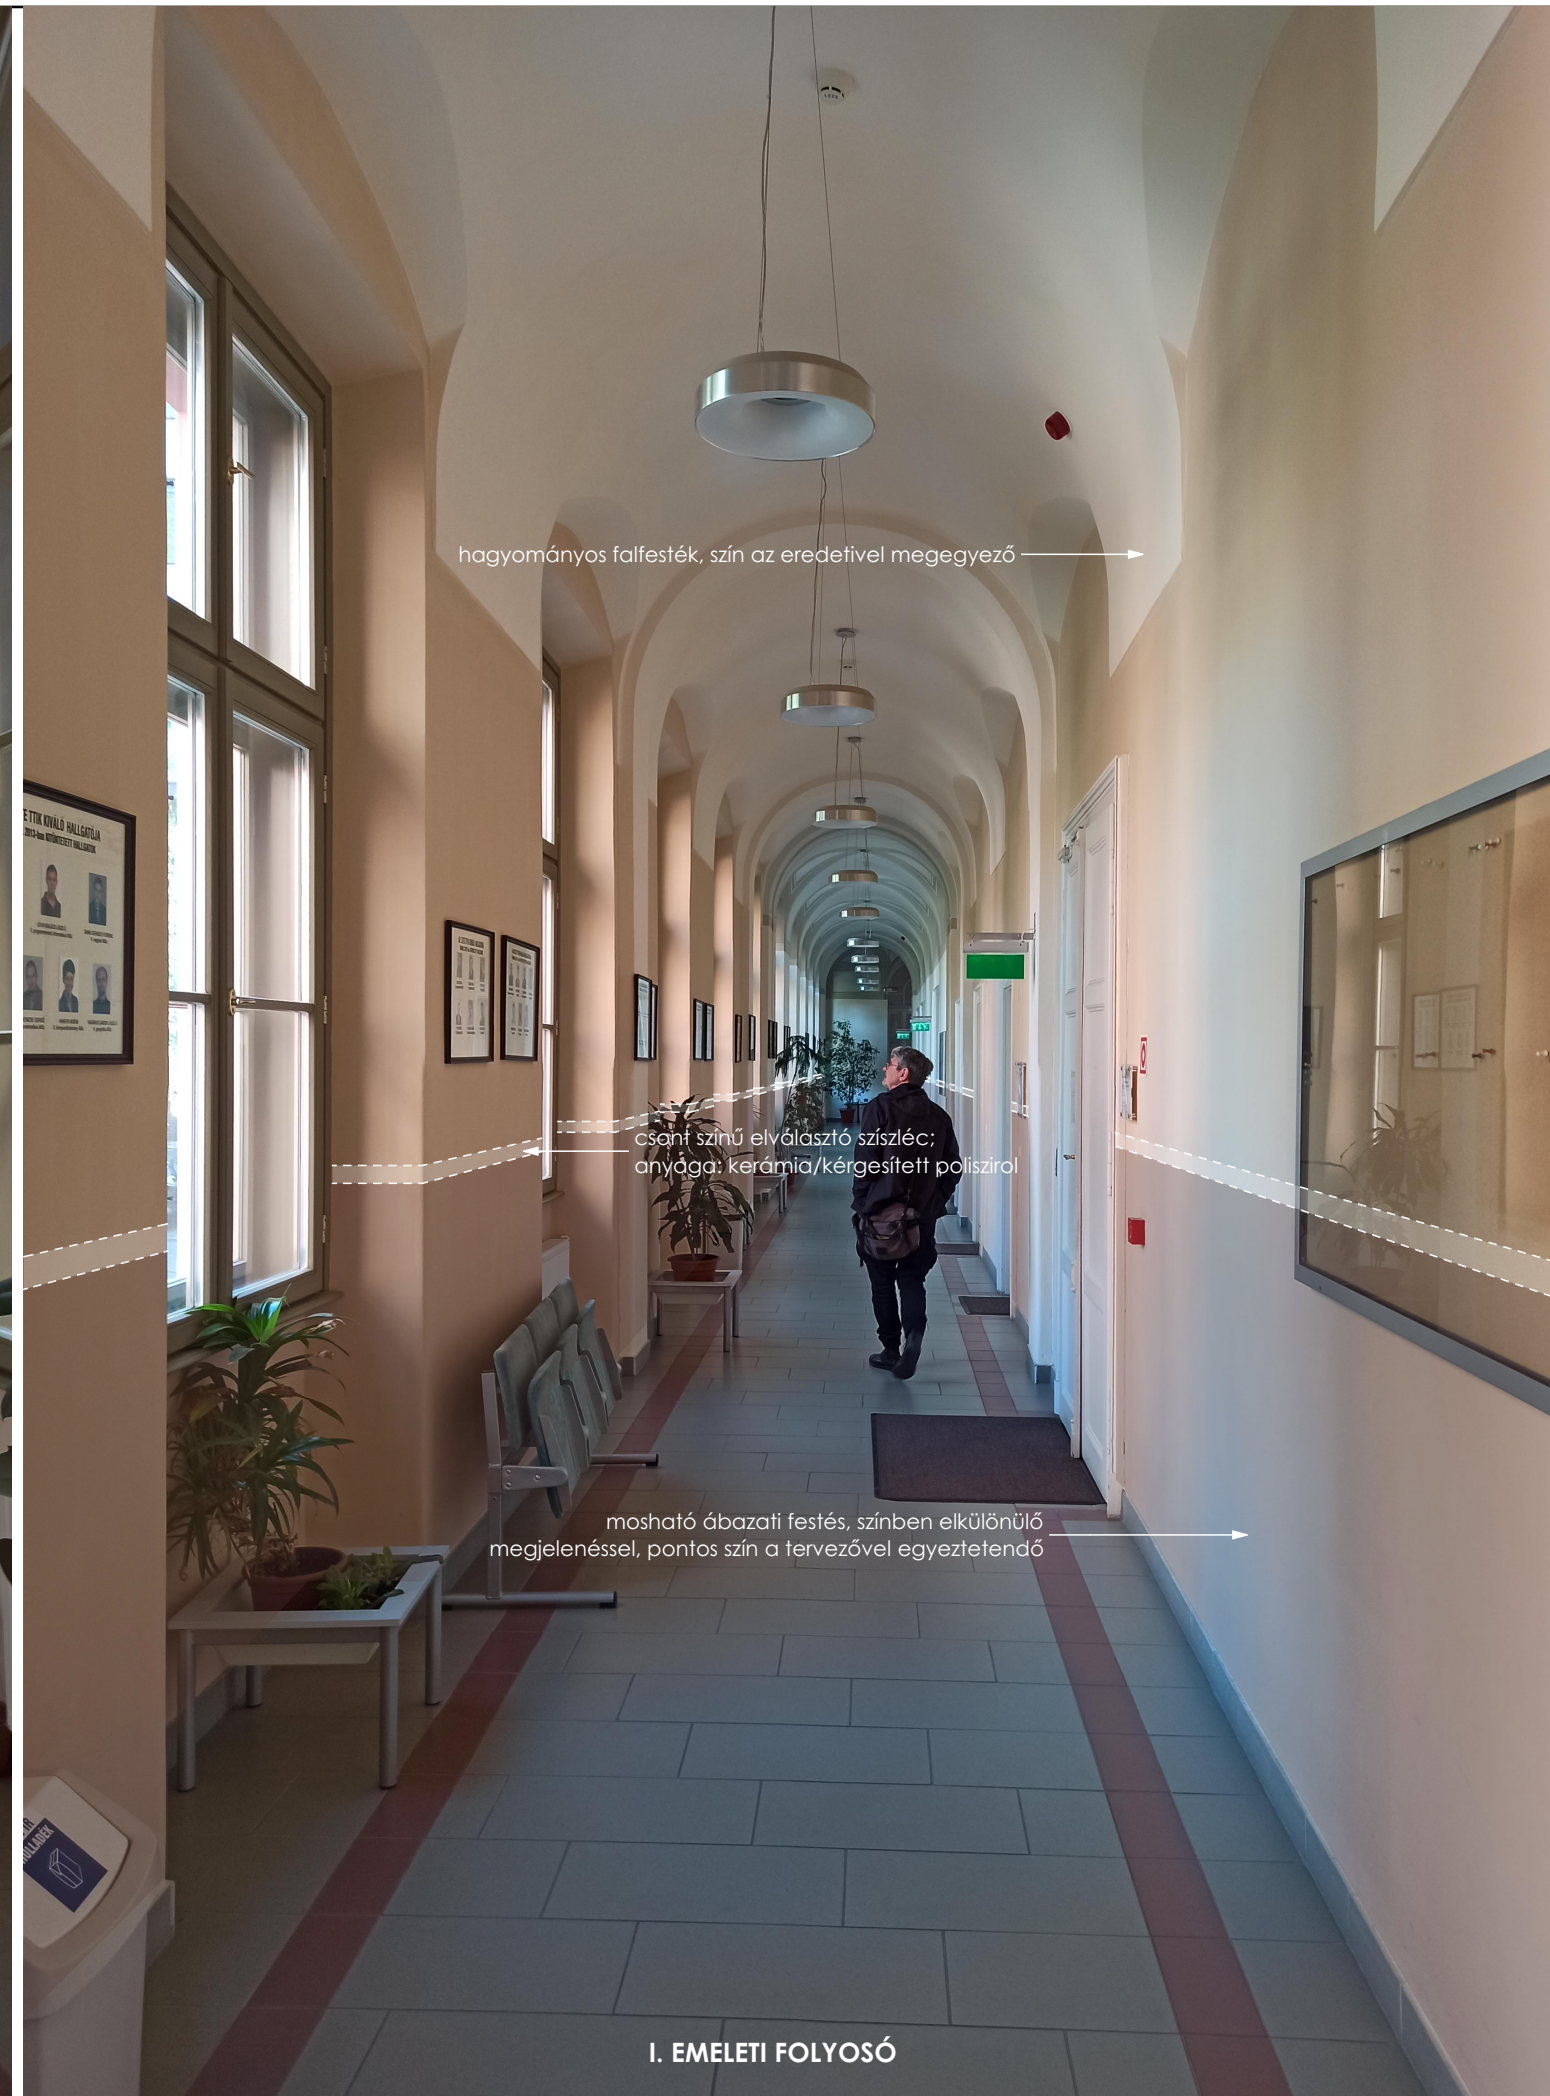

hagyományos falfesték, szín az eredetivel megegyező →

csont színű elválasztó szízléc;
anyaga: kerámia/kérgesített poliszírol

mosható ábازati festés, színben elkülönülő megjelenéssel, pontos szín a tervezővel egyeztetendő →

I. EMELETI FOLYOSÓ



18 db neon fényű lámpa korszerű, takarékos led fényforrásokra cserélendő tervezővel történő egyeztetést követően

a pillérek felső tagozatig az általános falszínnel megegyező mosható, csontszínű festés


hagyományos falfesték, szín az eredetivel megegyező, monokróm

BOLYAI ELŐADÓTEREM



18 db neon fényű lámpa korszerű, takarékos led fényforrásokra cserélendő tervezővel történő egyeztetést követően

BOLYAI TEREM MEGVILÁGÍTÁSA

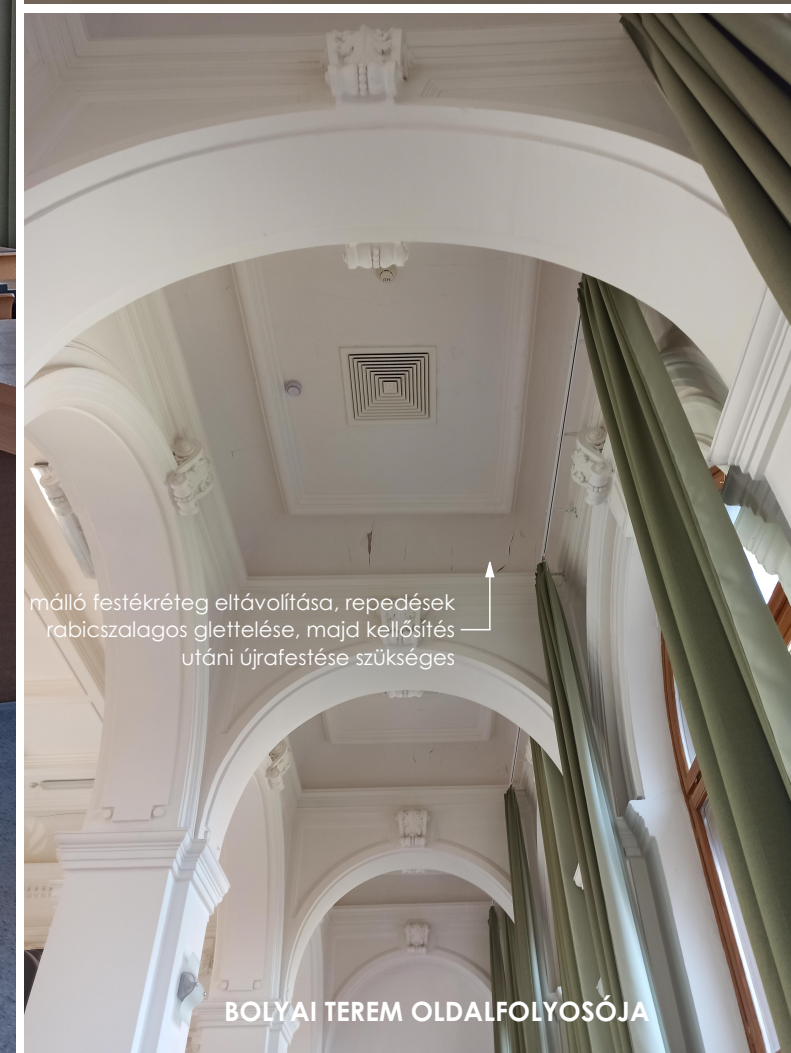

málló festékréteg eltávolítása, repedések rabciszalagos glettelése, majd kellő idő utáni újrafestése szükséges

BOLYAI TEREM OLDALFOLYÓSÓJA




hagyományos falfesték, szín az eredetivel megegyező, monokróm

kerámia fedő elem a tisztántarthatóság érdekében

tagozatig a falszínnel megegyező mosható, csontszínű festés

korlát ballusztrád alatti 3-szög falfelület festése mosható, a lépcsőház színével azonos festékekkel

FŐLÉPCSŐHÁZ

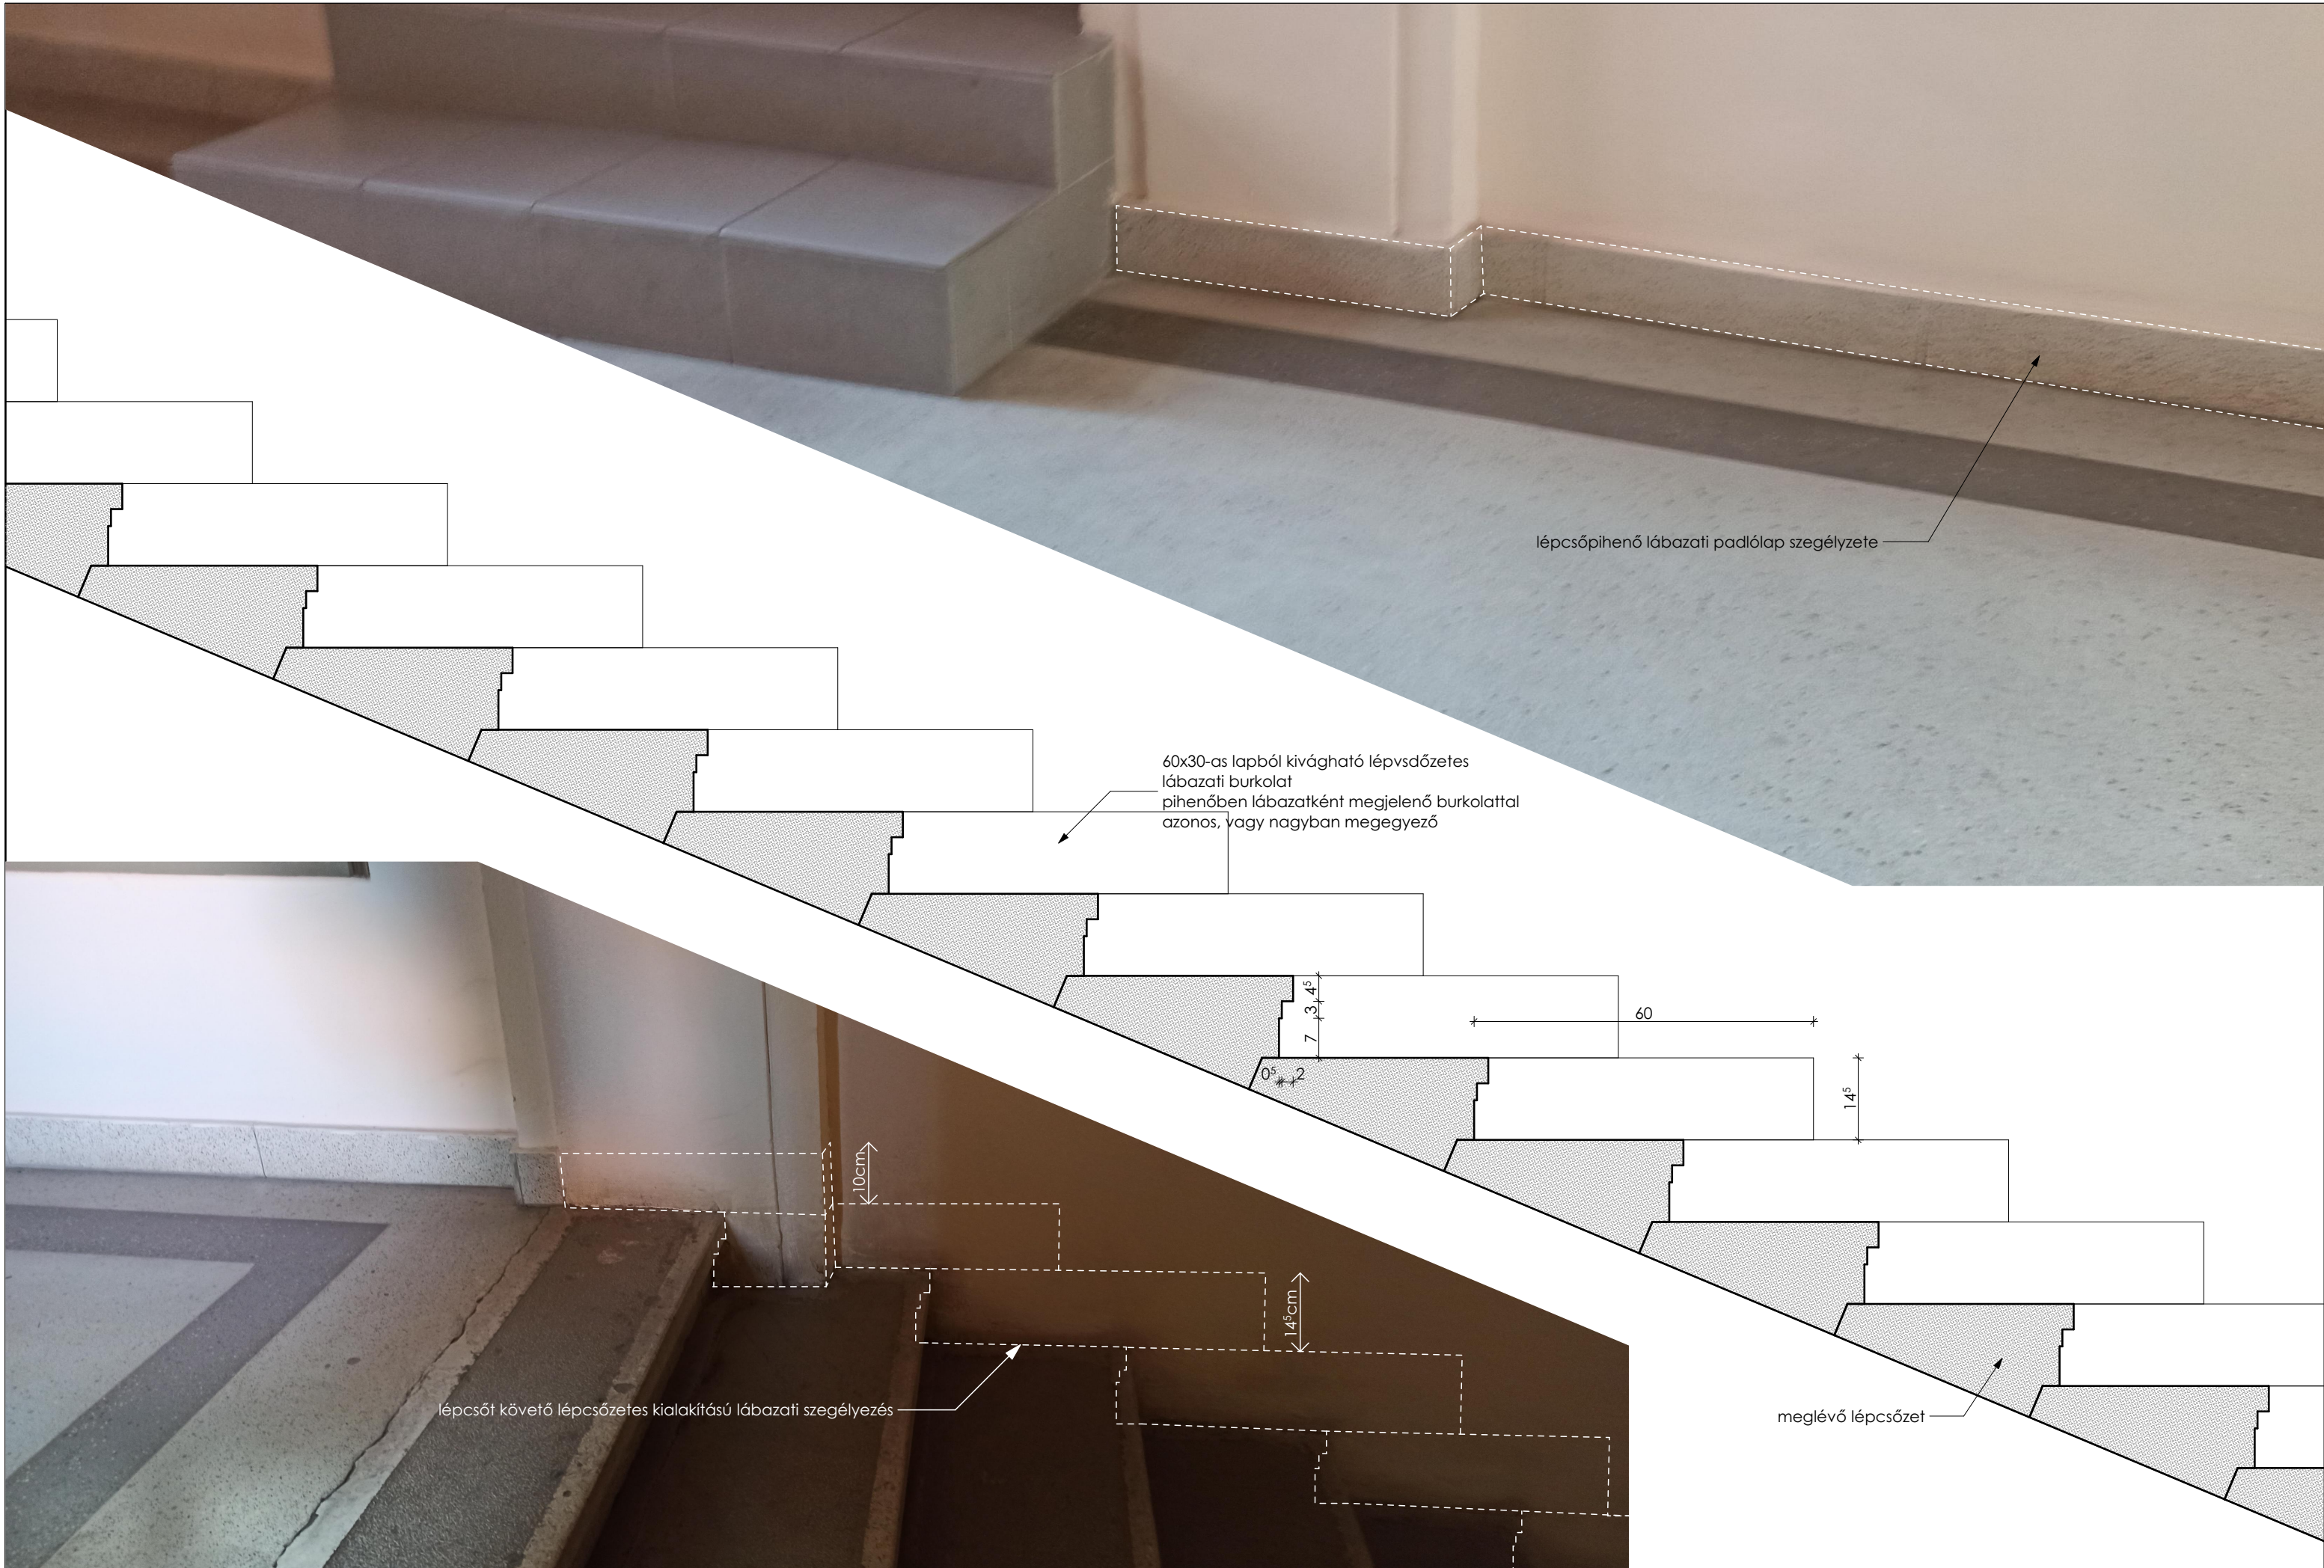

lépcsőpihenő lábazati padlólap szegélyzete

60x30-as lapból kivágható lépvsdőzetes lábazati burkolat
pihenőben lábazatként megjelenő burkolattal azonos, vagy nagyban megegyező

60
145
7
3,4°
0°
2

lépcsőt követő lépcsőzetes kialakítású lábazati szegélyzés

meglévő lépcsőzet